

NB. : ces plans ainsi que les surfaces et les dimensions sont données à titre purement indicatif

C:\Users\user\Desktop\Arine\Arine\SIV\14.05.2012\commercial\_2017\logo\proposition finale 2011.jpg

RESIDENCE : "LES JARDINS DU GOLF I"  
RUE EL MESSAOUDI - CHOTRANA III- LA SOUKRA

D:\sauvgarde\ARCADUS\_2010\BIBLIOTHEQUE\hichen\immobiliere\sivia\HSC2\COMMERCIAL\1\_Photo - 1.jpg



VILLA-10


S+5

SOUS SOL

Surface Plancher : 55.50 m<sup>2</sup>

... \Desktop\Arine\Arine\SIV\14.05.2012\chotrana\2012\HSC1\ndk.jpg



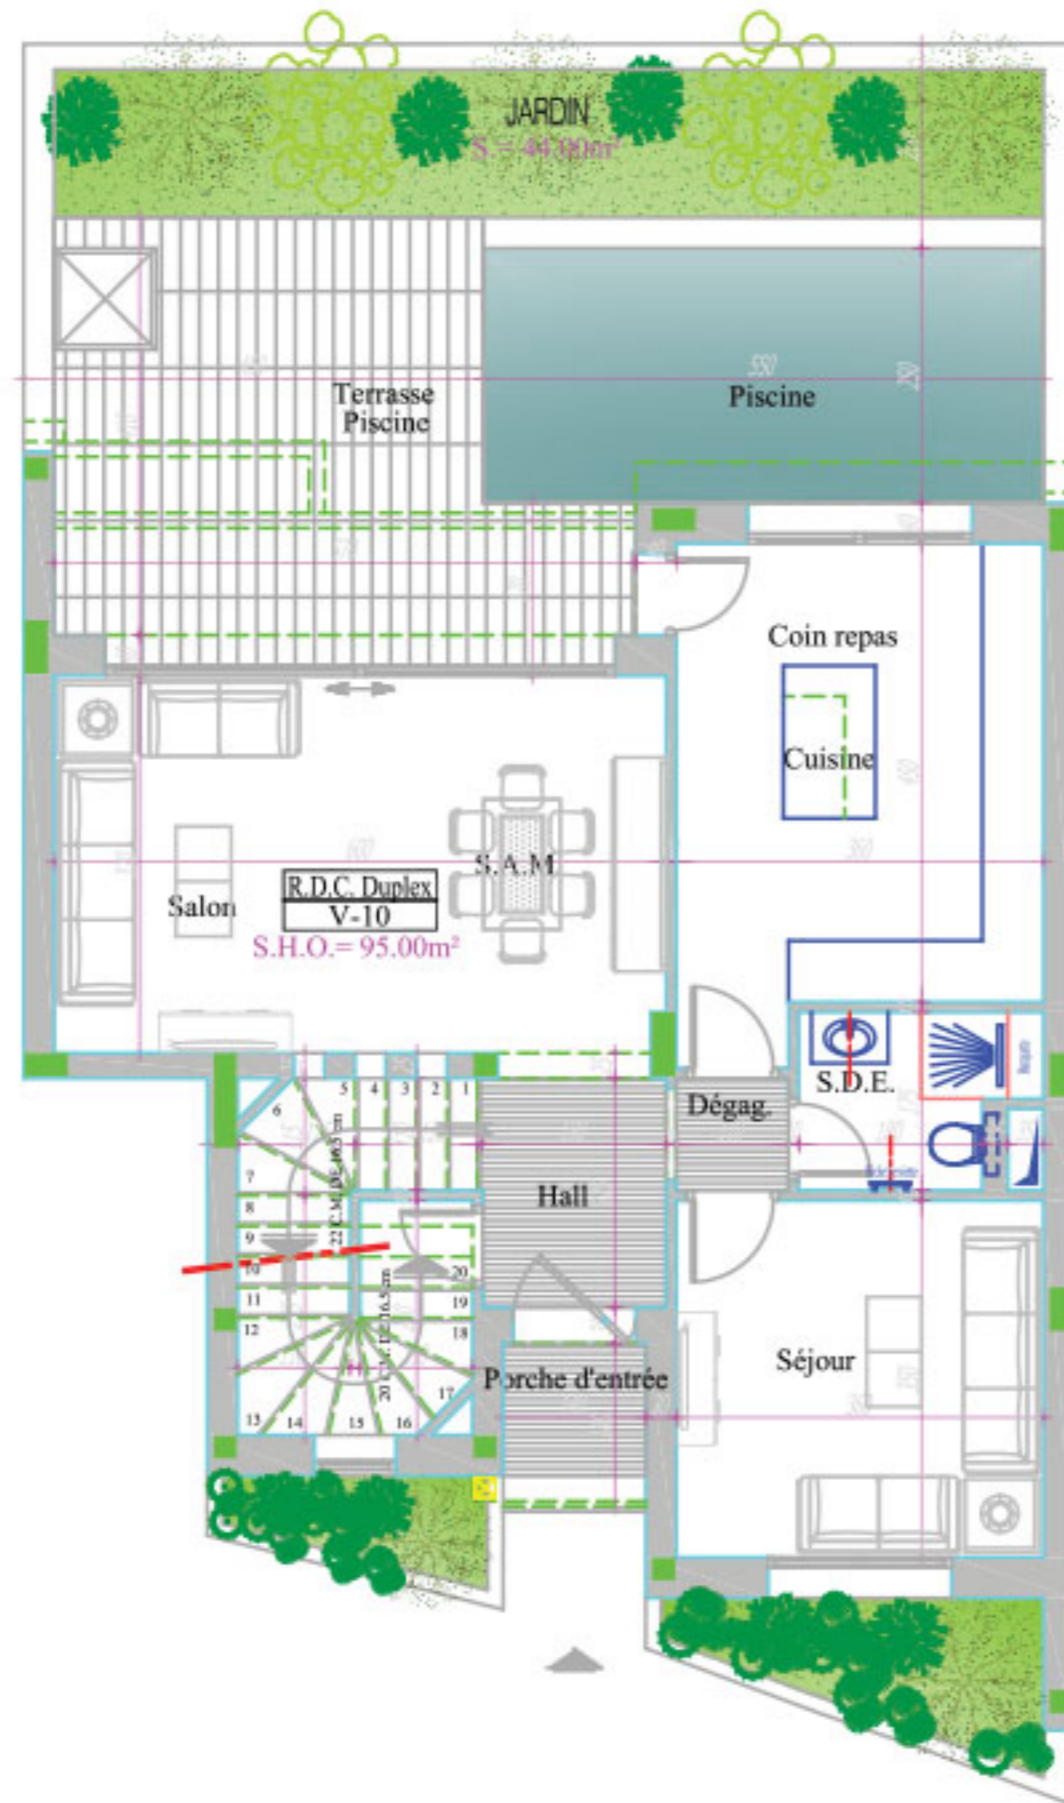

NB. : ces plans ainsi que les surfaces et les dimensions sont données à titre purement indicatif

C:\Users\user\Desktop\Anine\Anine\STV\A14.05.2012\commercial 2017\logo\proposition finale 2021.jpg

RESIDENCE : "LES JARDINS DU GOLF I"  
RUE EL MESSAOUDI - CHOTRANA III- LA SOUKRA

D:\sauvgarde\ARCADUS 2010\BIBLOTHEQUE\Nichen\Immobilier\stvia\HSC2\COMMERCIAL\1\_Photo - 1.jpg



SITUATION : "REZ DE CHAUSSEE"

VILLA-10


S+5

REZ DE CHAUSSEE

Surface Plancher : 95.00 m<sup>2</sup>

..\..\Desktop\Anine\Anine\STV\A14.05.2012\chotrana\8022\HSC1\ndic.jpg



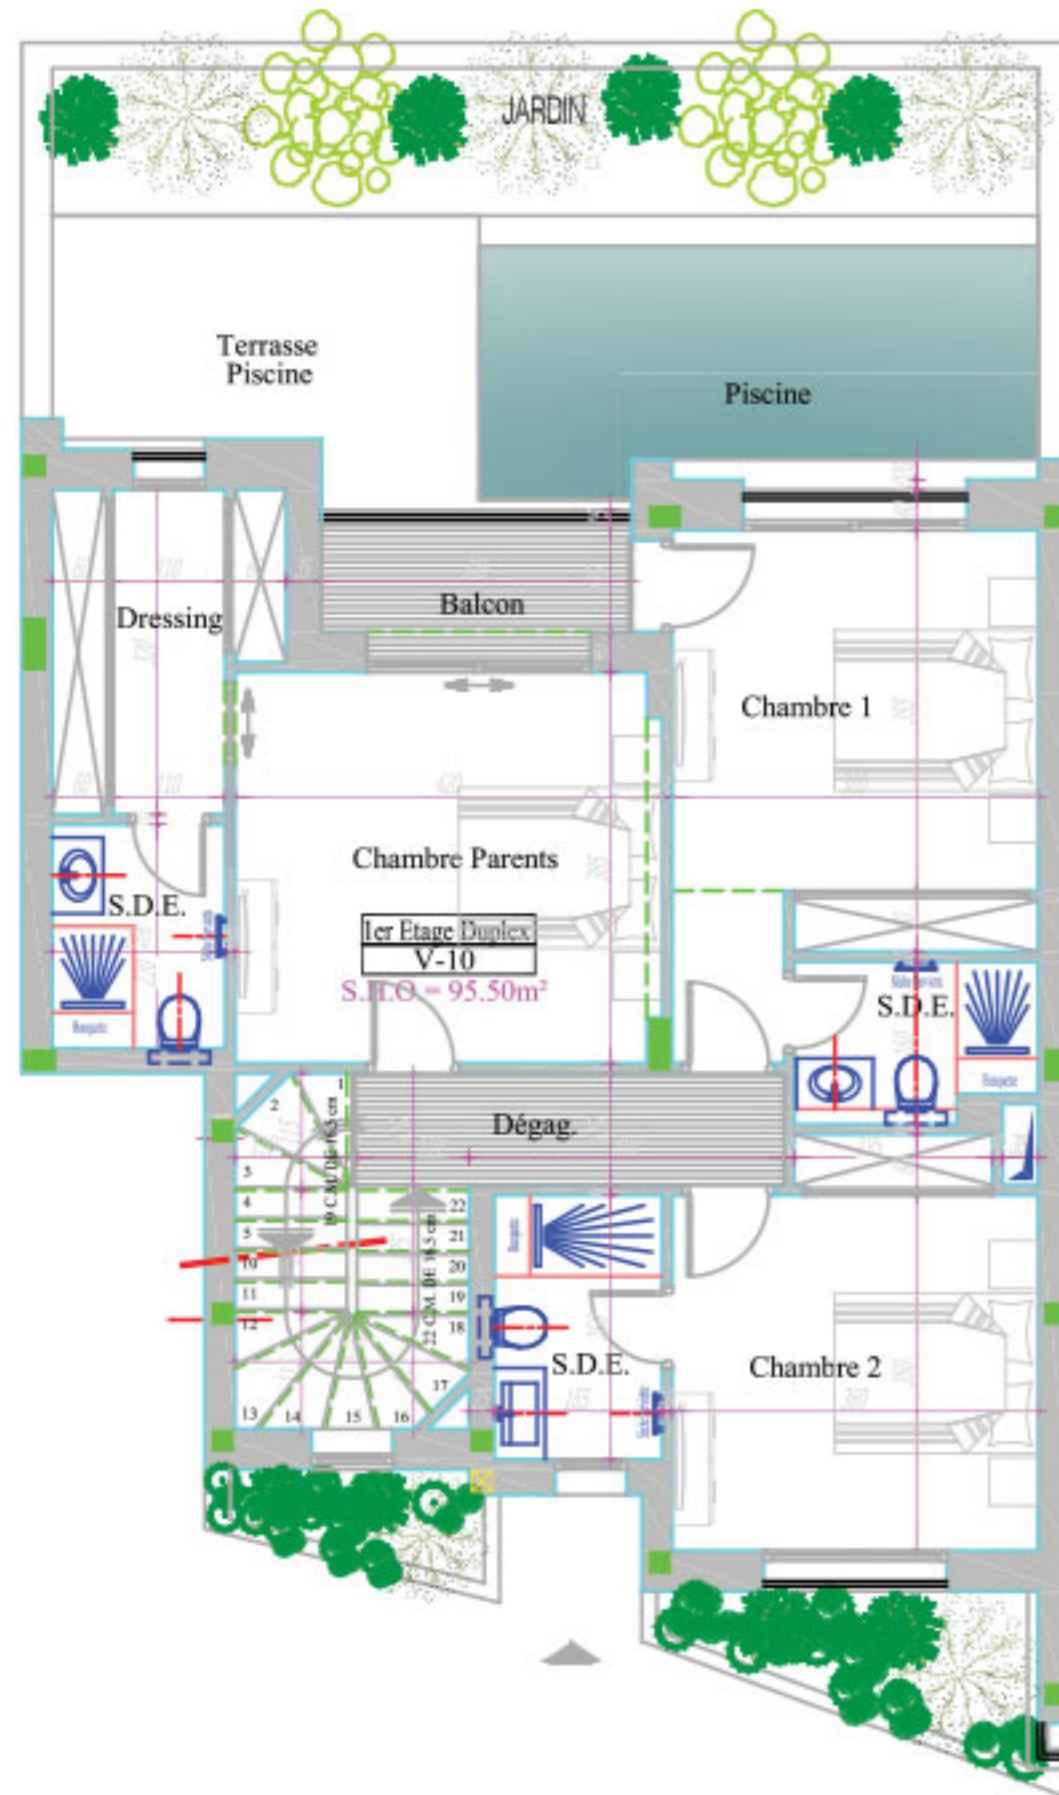


NB. : ces plans ainsi que les surfaces et les dimensions sont données à titre purement indicatif

C:\Users\User\Desktop\Anine\Anine\SIV\14.05.2022\commercial\_2027\logo\proposition\_Finale\_2027.jpg

RESIDENCE : "LES JARDINS DU GOLF I"  
RUE EL MESSAOUDI - CHOTRANA III- LA SOUKRA

D:\sauvgorde\ARCADUS\_2010\BIBLOTHEQUE\hichen\Innobliere\sivia\HSC2\COMMERCIAL\1\_Photo - 1.jpg

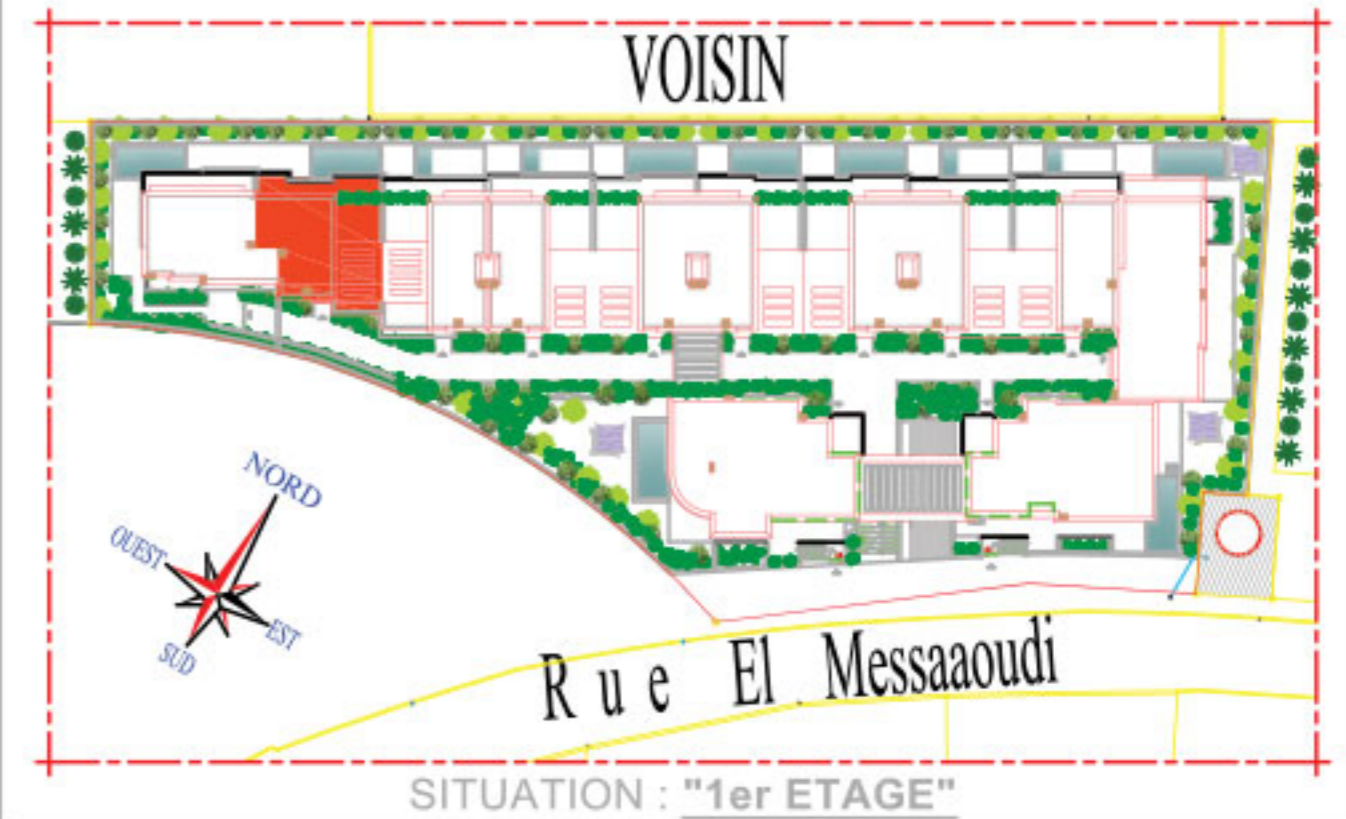

SITUATION : "1er ETAGE"

VILLA-10


S+5

1er ETAGE

Surface Plancher : 95.50 m<sup>2</sup>

... \Desktop\Anine\Anine\SIV\14.05.2022\chotrana\2022\HSC1\Inale.jpg



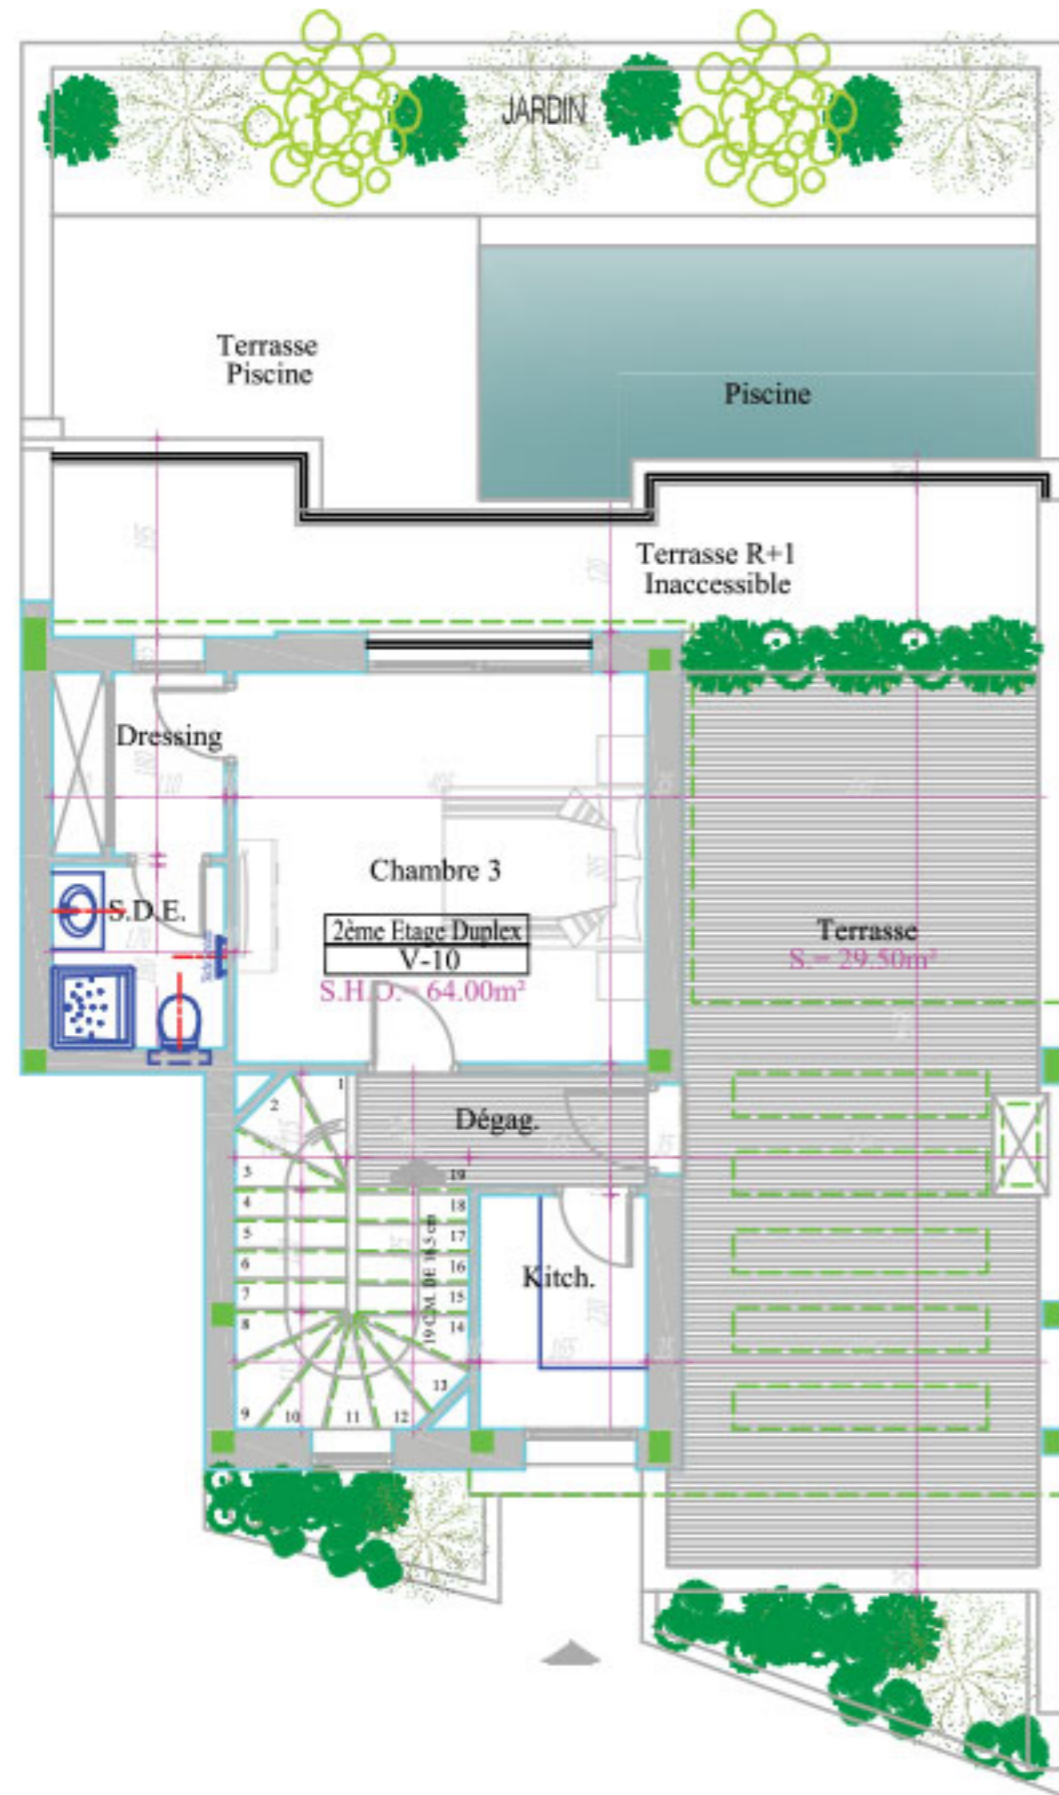


NB. : ces plans ainsi que les surfaces et les dimensions sont données à titre purement indicatif

C:\Users\User\Desktop\Anine\Anine\SIV\14.05.2022\commercial\_2027\logo\proposition\_Finale\_2027.jpg

RESIDENCE : "LES JARDINS DU GOLF I"  
RUE EL MESSAOUDI - CHOTRANA III- LA SOUKRA

D:\sauvgorde\ARCADUS\_2010\BIBLIOTHEQUE\hichen\Innobliere\sivia\HSC2\COMMERCIAL\1\_Photo - 1.jpg

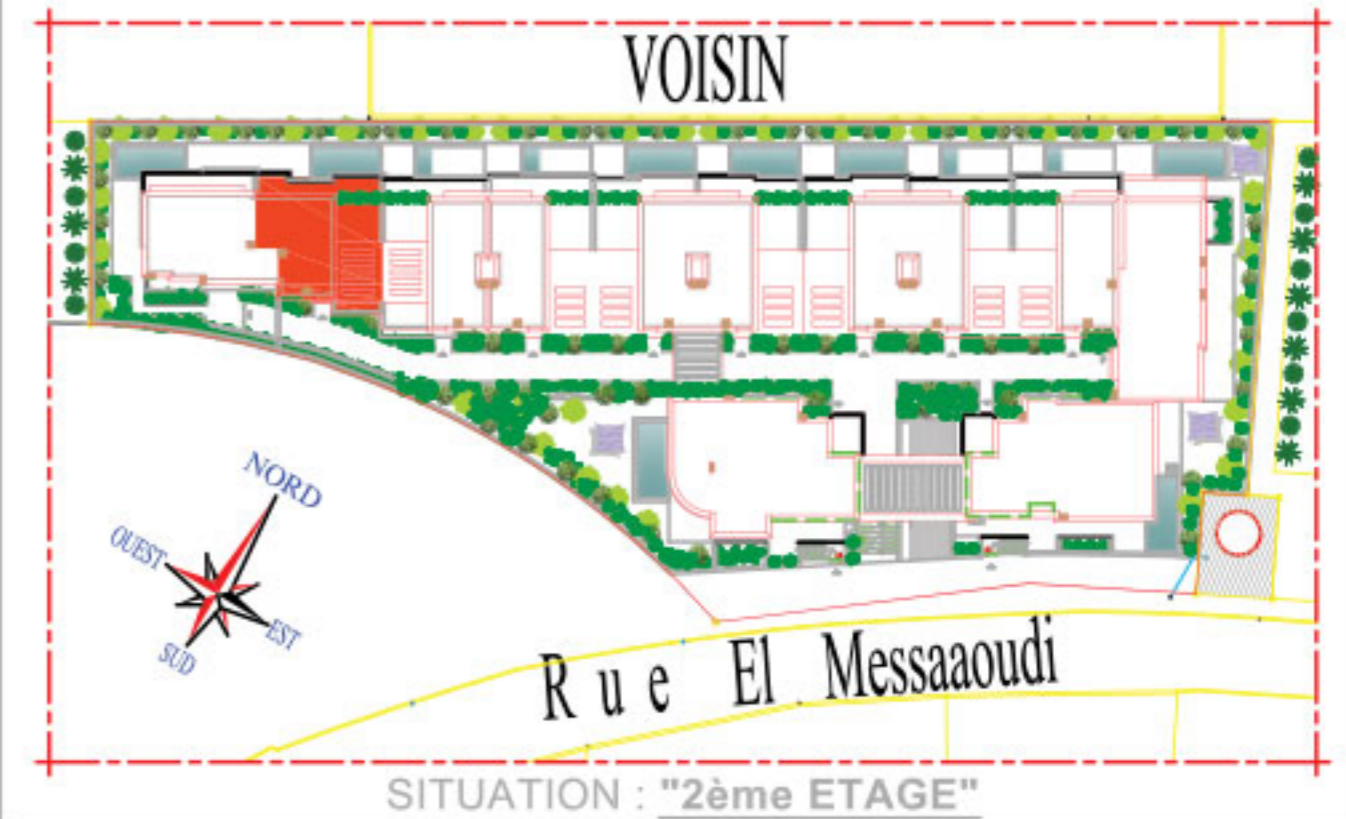

VILLA-10

S+5

2ème ETAGE

Surface Plancher : 64.00 m²

... \Desktop\Anine\Anine\SIV\14.05.2022\chotrana\2022\HSC1\Inale.jpg