

NB. : ces plans ainsi que les surfaces et les dimensions sont données à titre purement indicatif

C:\Users\user\Desktop\Anine\Anine\SIV\14.05.2012\commercial 2017\logo\proposition finale 2021.jpg

RESIDENCE : "LES JARDINS DU GOLF I"  
RUE EL MESSAOUDI - CHOTRANA III- LA SOUKRA

D:\sauvage\ARCADUS 2010\BIBLOTHEQUE\hichen\immobiliere\sivia\HSC2\COMMERCIAL\1\_Photo - 1.jpg



SITUATION : "SOUS SOL"

VILLA-11


S+4

SOUS SOL

Surface Plancher : 114.00 m<sup>2</sup>

..C:\Desktop\Anine\Anine\SIV\14.05.2012\chotrana\B022\HSC1\infilc.jpg



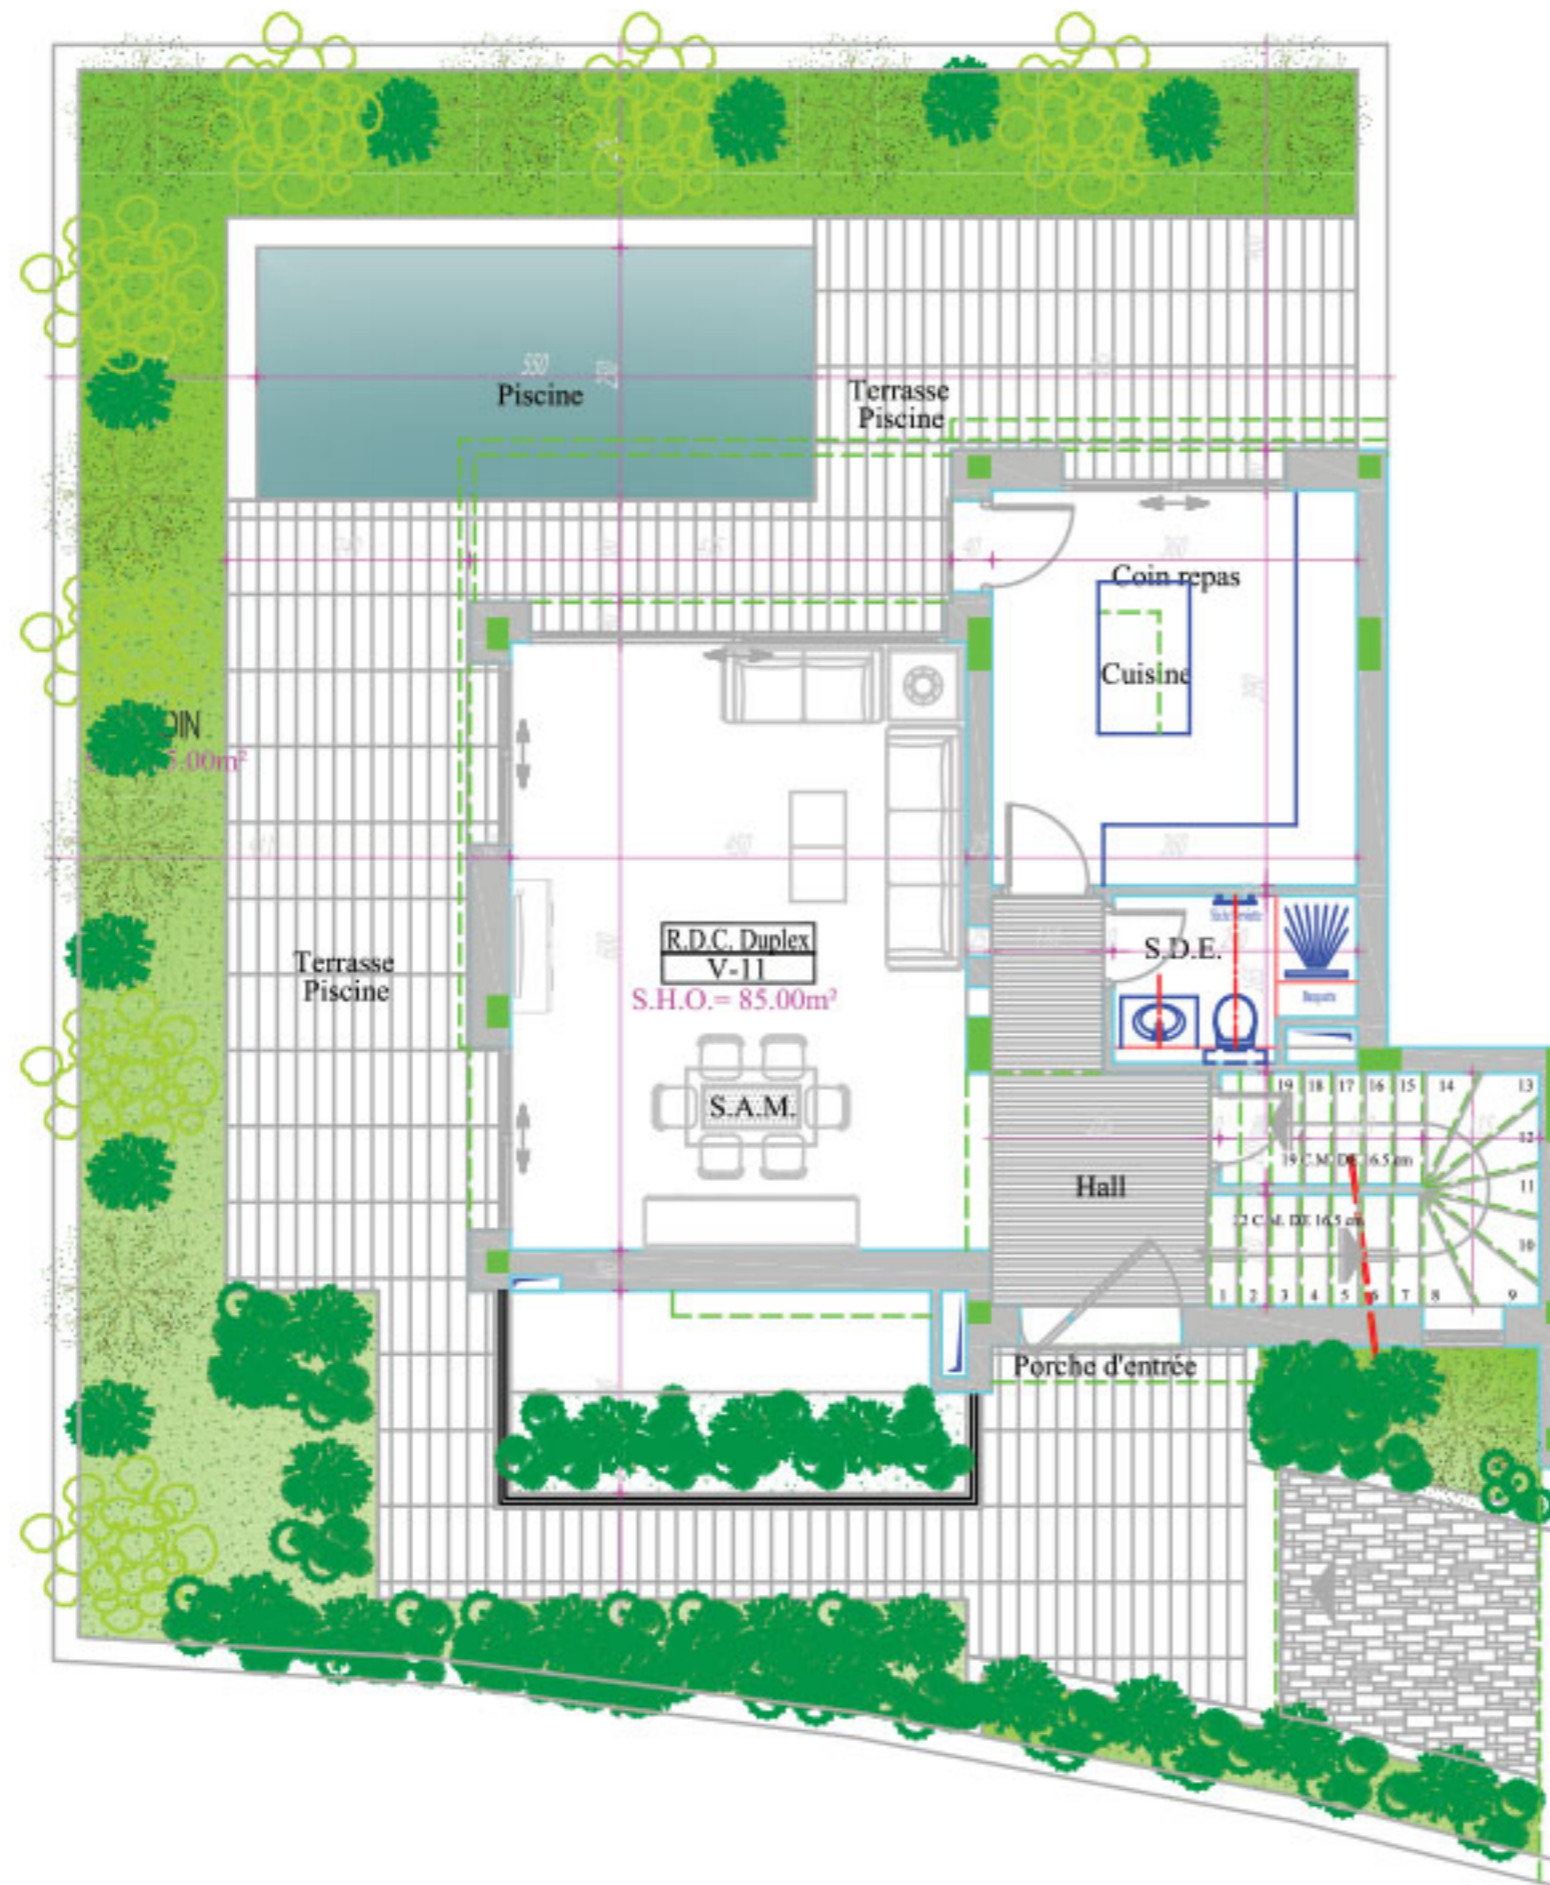

NB. : ces plans ainsi que les surfaces et les dimensions sont données à titre purement indicatif

D:\Users\user\Desktop\Amine\Amine\SI\1414.05.2012\commercial\_2017\logo\proposition\_finale\_2005.jpg

RESIDENCE : "LES JARDINS DU GOLF I"  
RUE EL MESSAOUDI - CHOTRANA III- LA SOUKRA

D:\sauvgarde\ARCADUS\_2010\BIBLOTHEQUE\hichen\immobiliere\sylvia\HSC2\COMMERCIAL\1\_Photo - 1.jpg



VILLA-11


S+4

REZ DE CHAUSSEE

Surface Plancher : 85.00 m<sup>2</sup>

...A\Desktop\Amine\Amine\SI\1414.05.2012\chotrana\2022\HSC1\indic.jpg



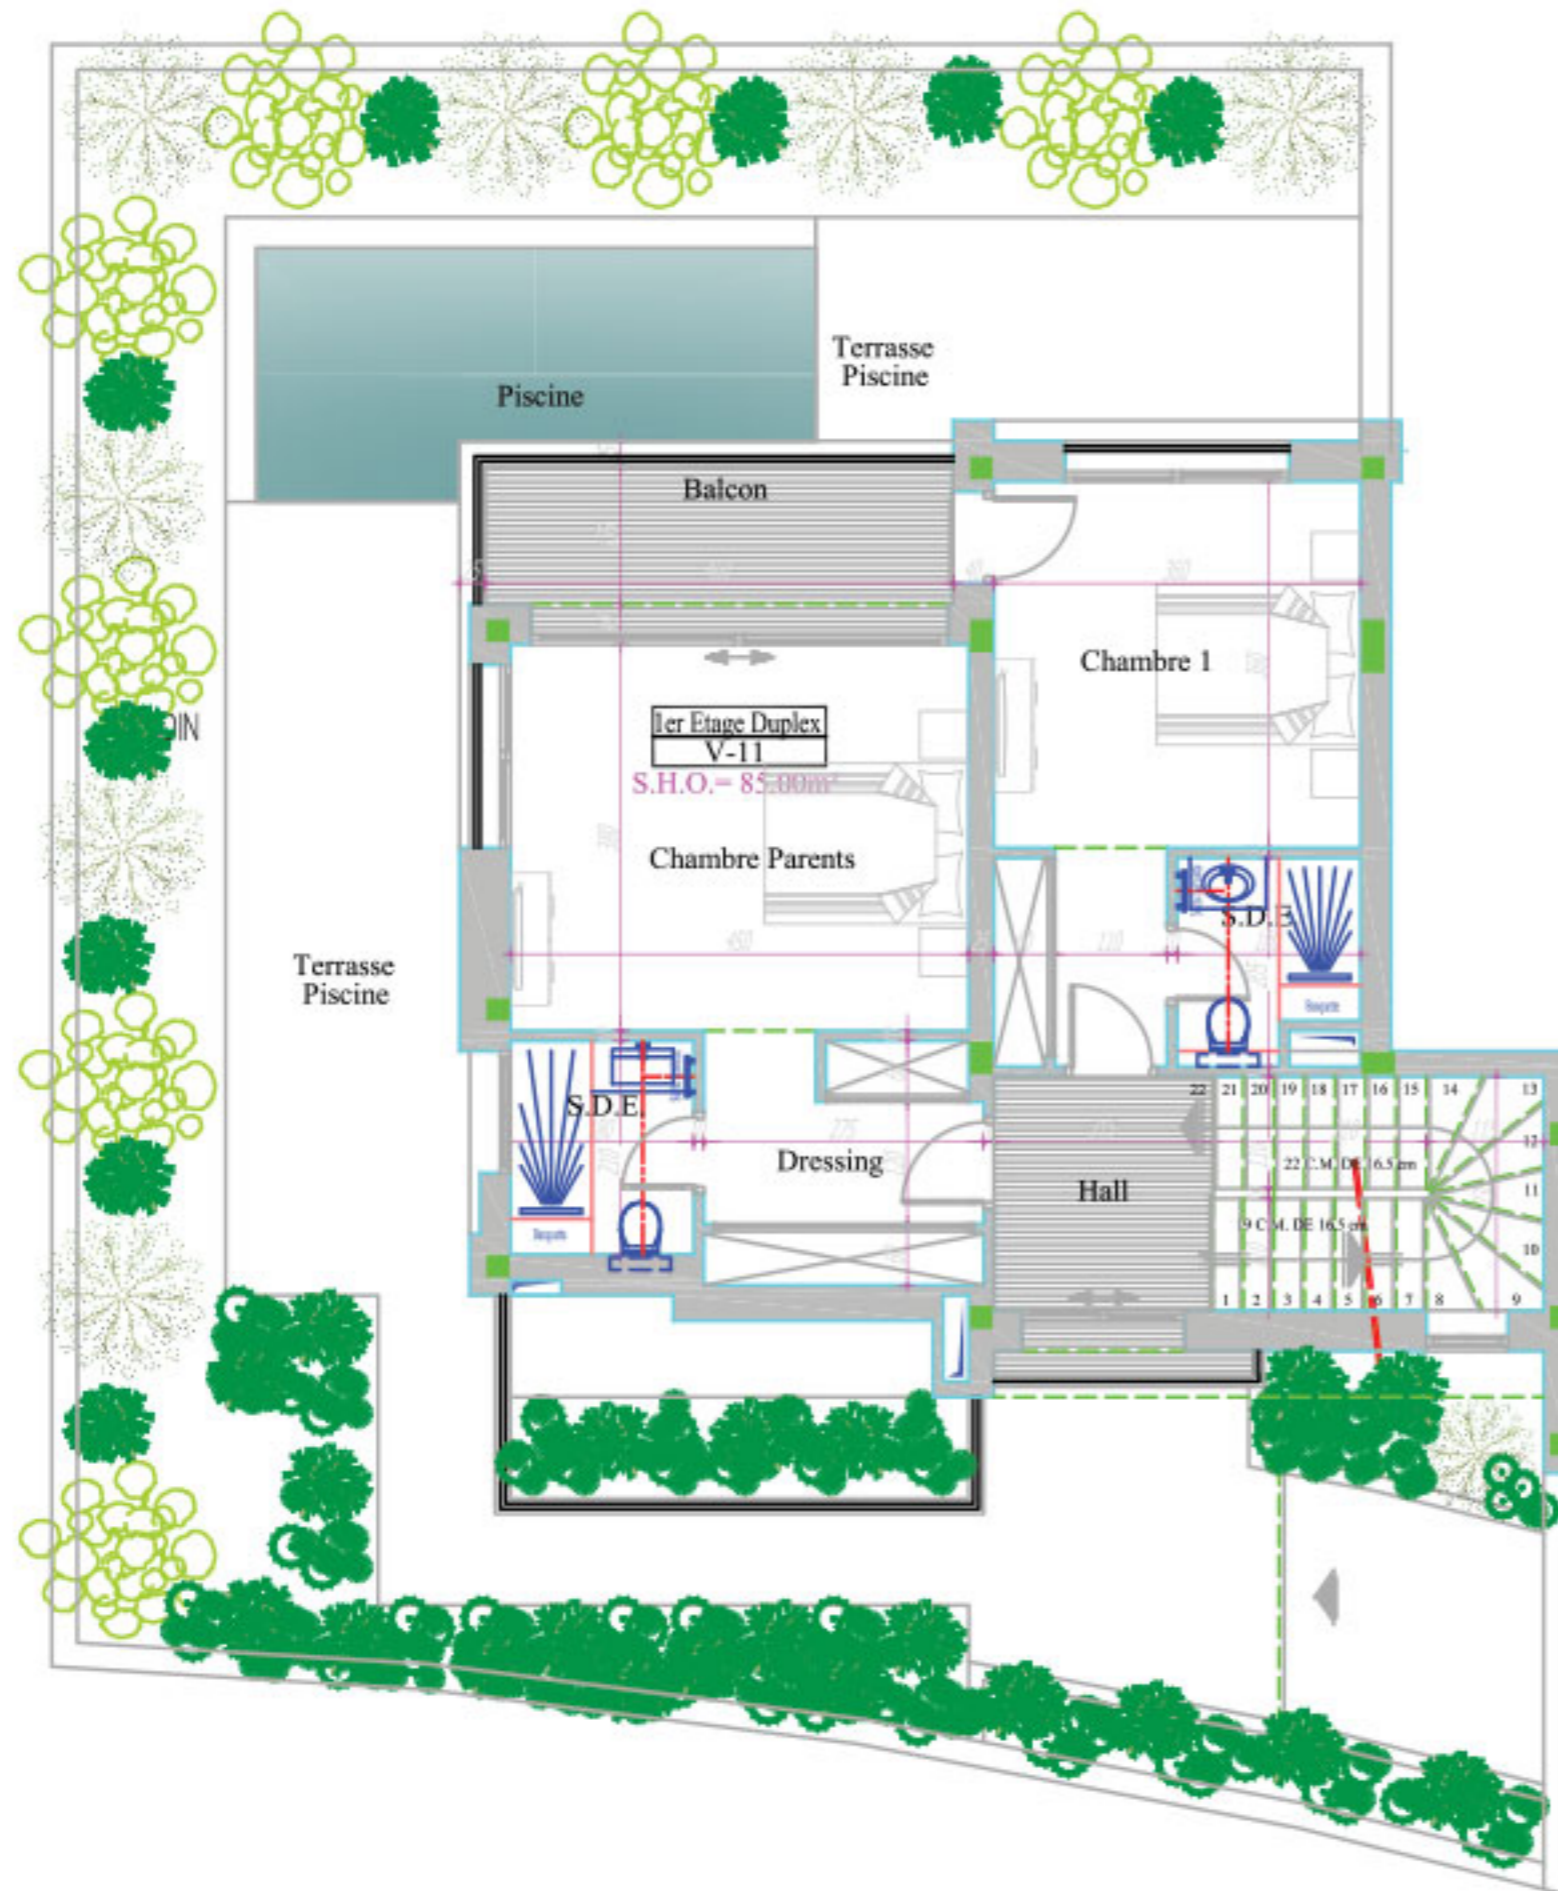

NB. : ces plans ainsi que les surfaces et les dimensions sont données à titre purement indicatif

C:\Users\user\Desktop\Arine\Arine\SIVIAI4.05.2012\commercial\_2017\logo\proposition\_Finale\_2021.jpg

**RESIDENCE : "LES JARDINS DU GOLF I"**  
RUE EL MESSAOUDI - CHOTRANA III- LA SOUKRA

D:\sauvgarde\ARCADUS\_2010\BIBLIOTHEQUE\hichen\immobiliere\sivia\HSC2\COMMERCIAL\1\_Photo - 1.jpg



**VILLA-11**


S+4

1er ETAGE

**Surface Plancher : 85.00 m²**

..\\.\Desktop\Arine\Arine\SIVIAI4.05.2012\chotrana\2022\HSC1\Inkic.jpg



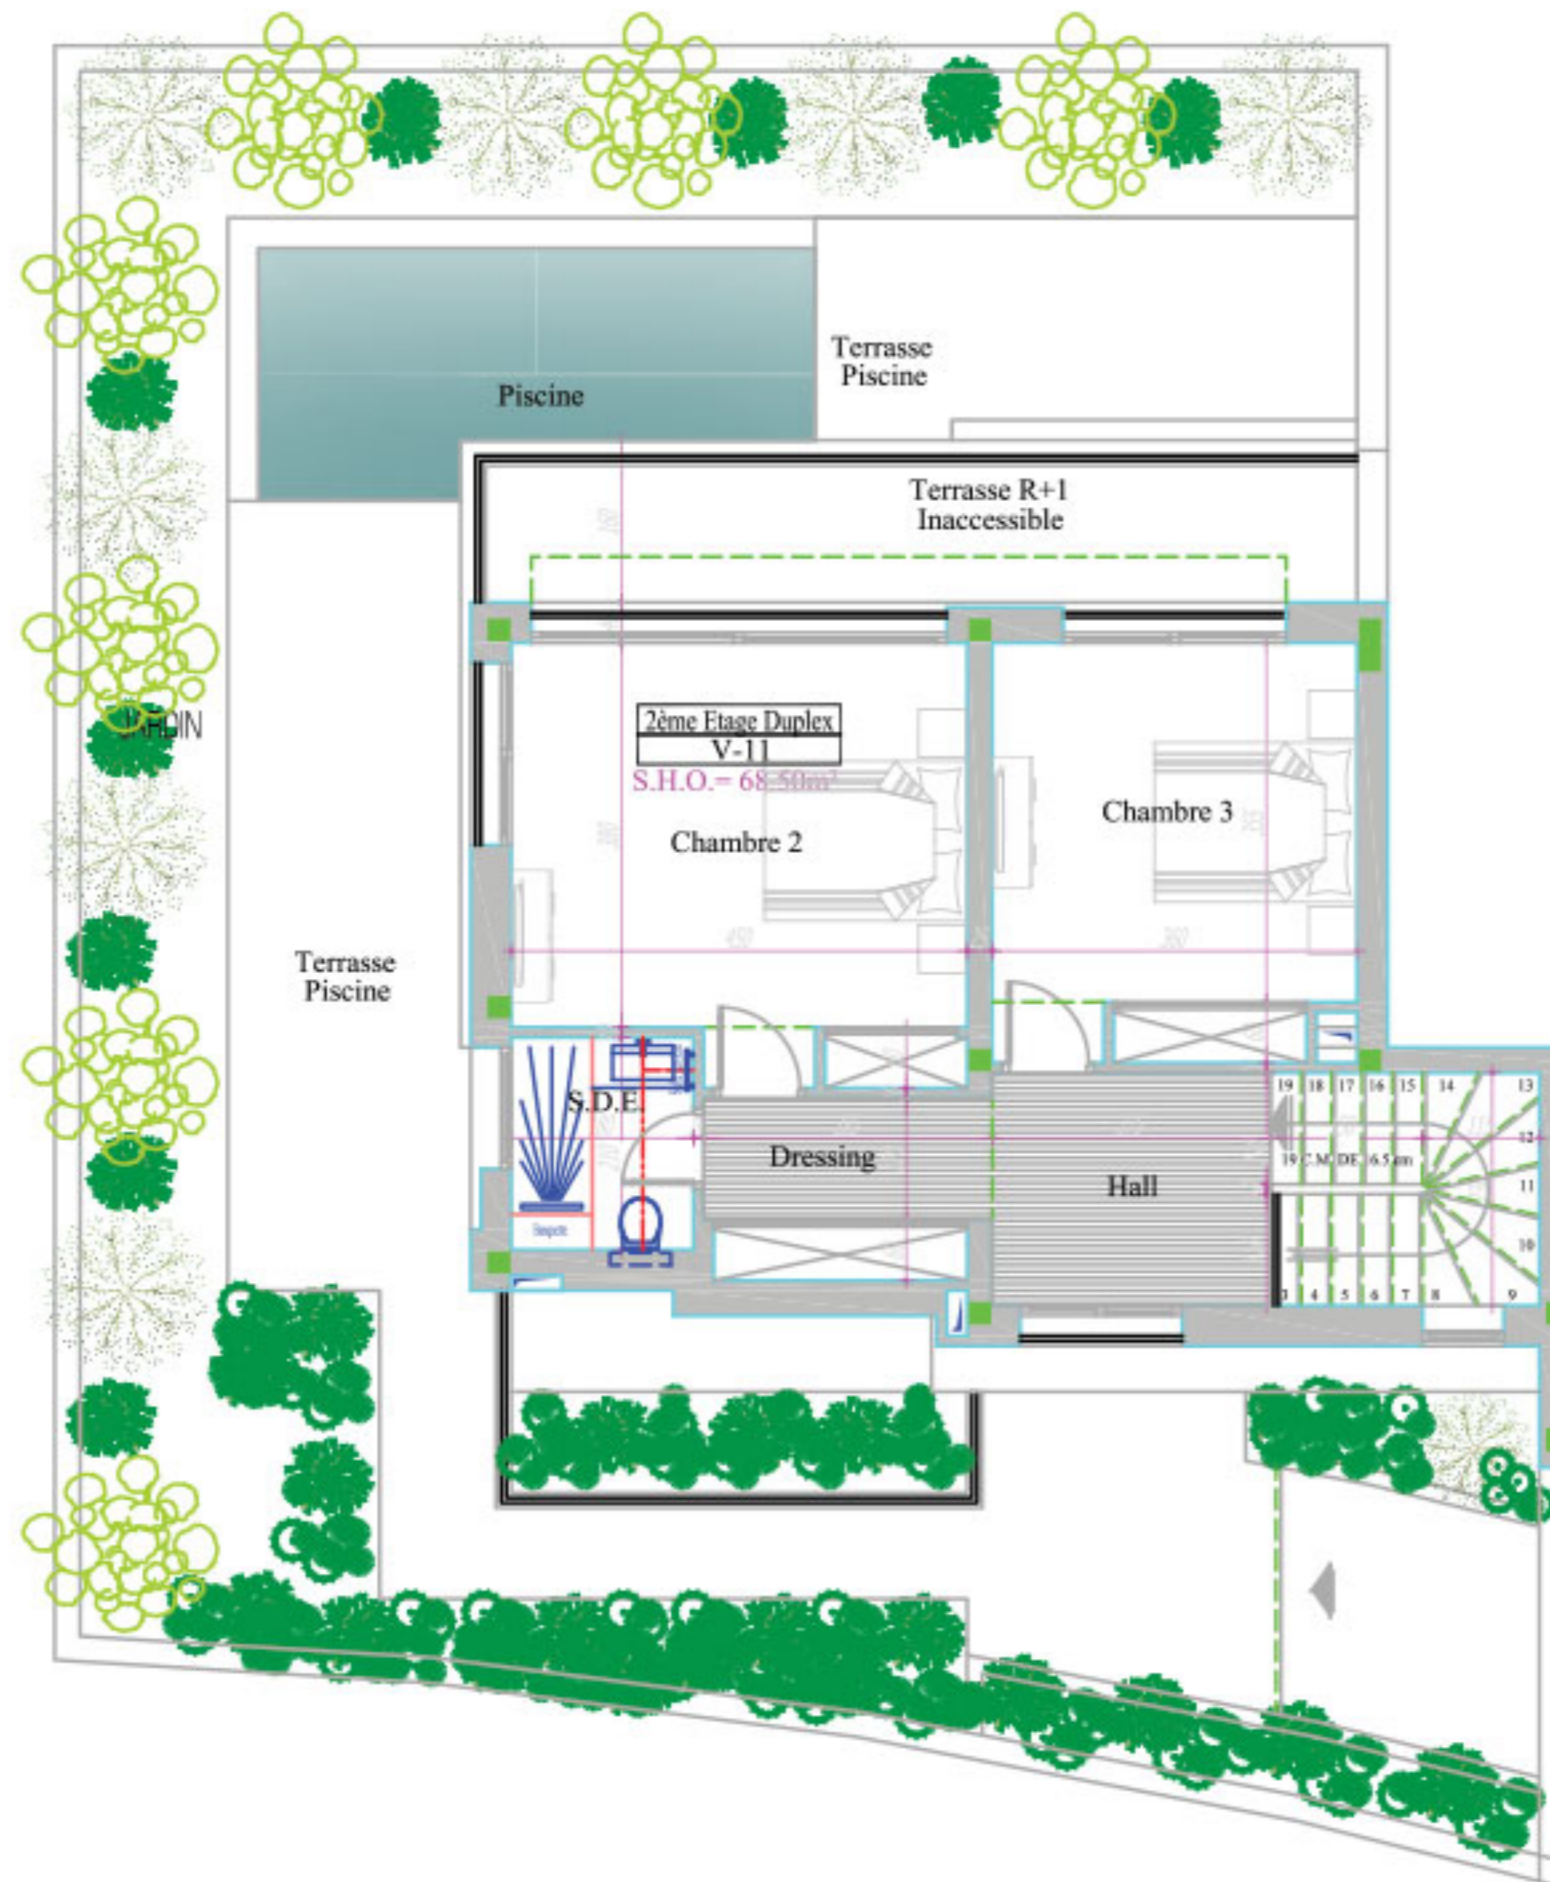

NB. : ces plans ainsi que les surfaces et les dimensions sont données à titre purement indicatif

C:\Users\user\Desktop\Anine\Anine\SIVIA14.05.2012\commercial\_207\logo\proposition finale\_2021.jpg

RESIDENCE : "LES JARDINS DU GOLF I"  
RUE EL MESSAOUDI - CHOTRANA III- LA SOUKRA

D:\sauvgarde\ARCADUS\_2010\BIBLIOTHEQUE\vhichen\Innobliere\sivia\HSC2\COMMERCIAL\1\_Photo - 1.jpg



VILLA-11

S+4

2ème ETAGE

Surface Plancher : 68.50 m<sup>2</sup>

...A\Desktop\Anine\Anine\SIVIA14.05.2012\chotrana\2022\HSC1\Anic.jpg