

NB. : ces plans ainsi que les surfaces et les dimensions sont données à titre purement indicatif

D:\Users\user\Desktop\Anine\Anine\SVIA14052012\commercial 2017\logo\proposition\_finale\_2021.jpg

**RESIDENCE : "LES JARDINS DU GOLF I"**  
RUE EL MESSAOUDI - CHOTRANA III- LA SOUKRA

D:\sauvage\ARCADUS 2010\BIBLIOTHEQUE\hichen\immobiliere\stvia\HSC2\COMMERCIAL\L\_Photo - 1.jpg




**VILLA-6**

S+5

SOUS SOL

**Surface Plancher : 106.00 m²**

...Desktop\Anine\Anine\SVIA14052012\chotrana\2022\HSC1\indic.jpg

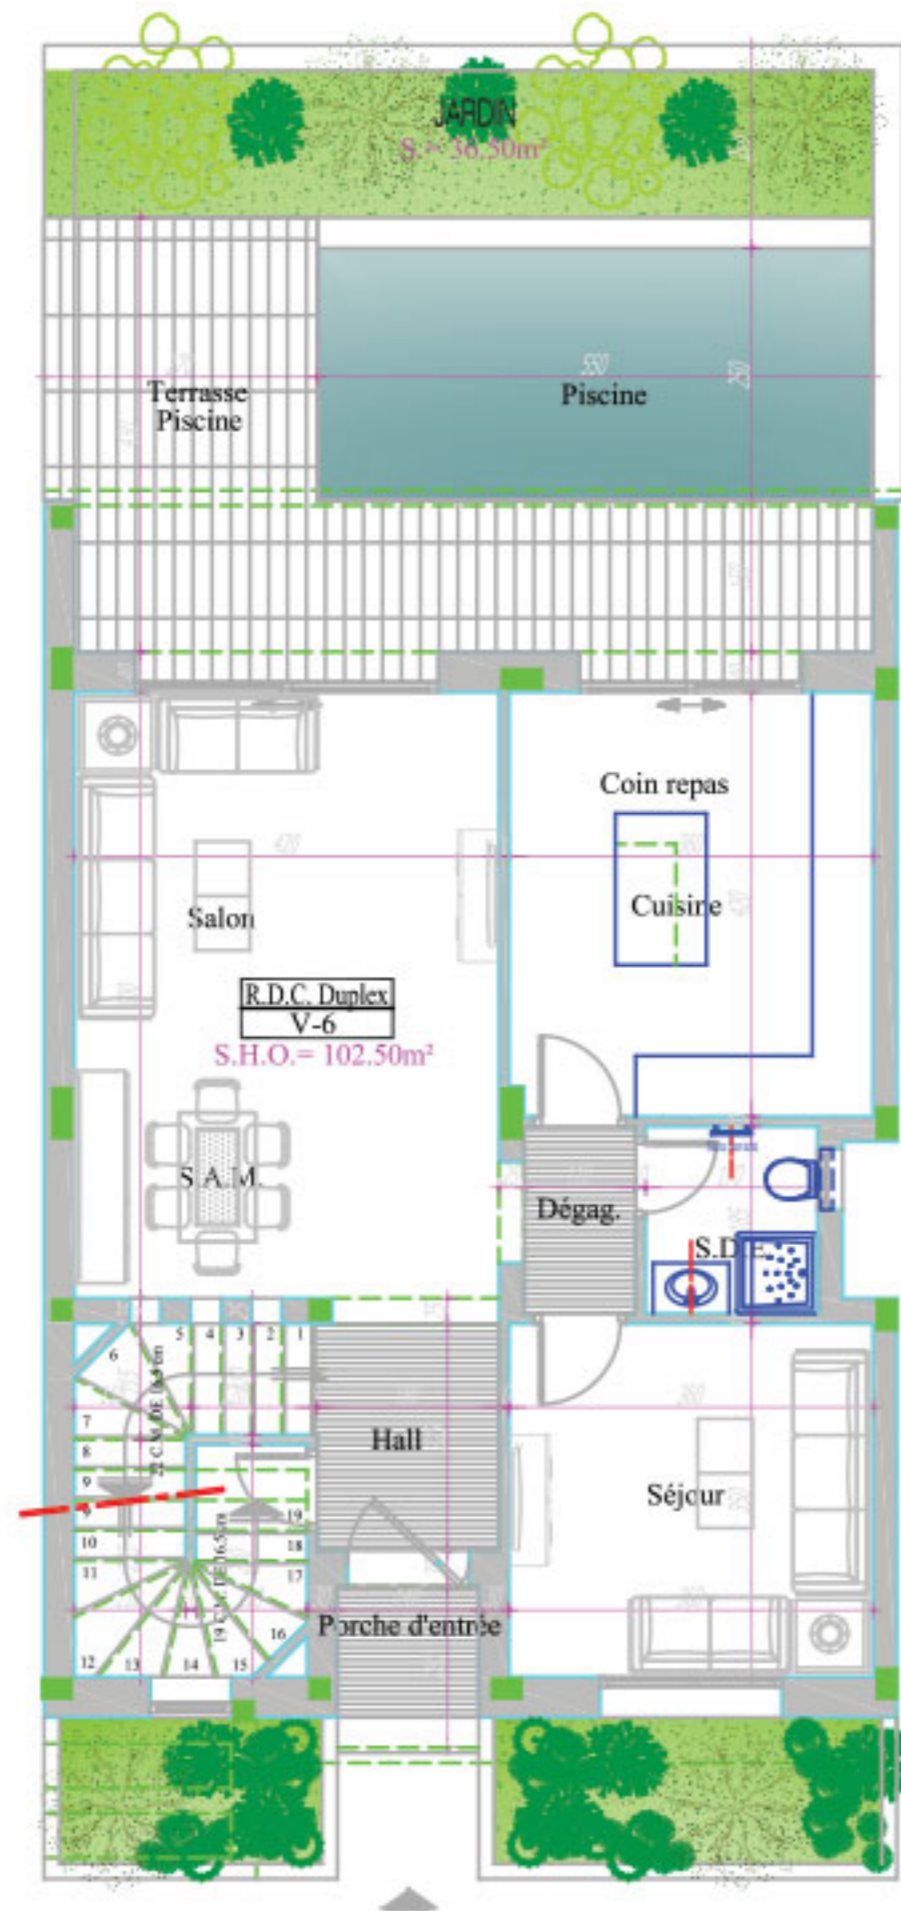

NB. : ces plans ainsi que les surfaces et les dimensions sont données à titre purement indicatif

D:\Users\user\Desktop\Amine\Amine\SIVIA\4.05.2012\commercial\2017\logo\proposition\_finale\_2021.jpg

RESIDENCE : "LES JARDINS DU GOLF I"  
RUE EL MESSAOUDI - CHOTRANA III- LA SOUKRA

D:\sauvgarde\ARCADUS 2010\BIBLOTHEQUE\hichen\Innobliere\sivla\HSC2\COMMERCIAL\1\_Photo - 1.jpg




VILLA-6

S+5

REZ DE CHAUSSEE

Surface Plancher : 102.50 m<sup>2</sup>

...A\Desktop\Amine\Amine\SIVIA\4.05.2012\chotrana\2022\HSC1\h9c.jpg

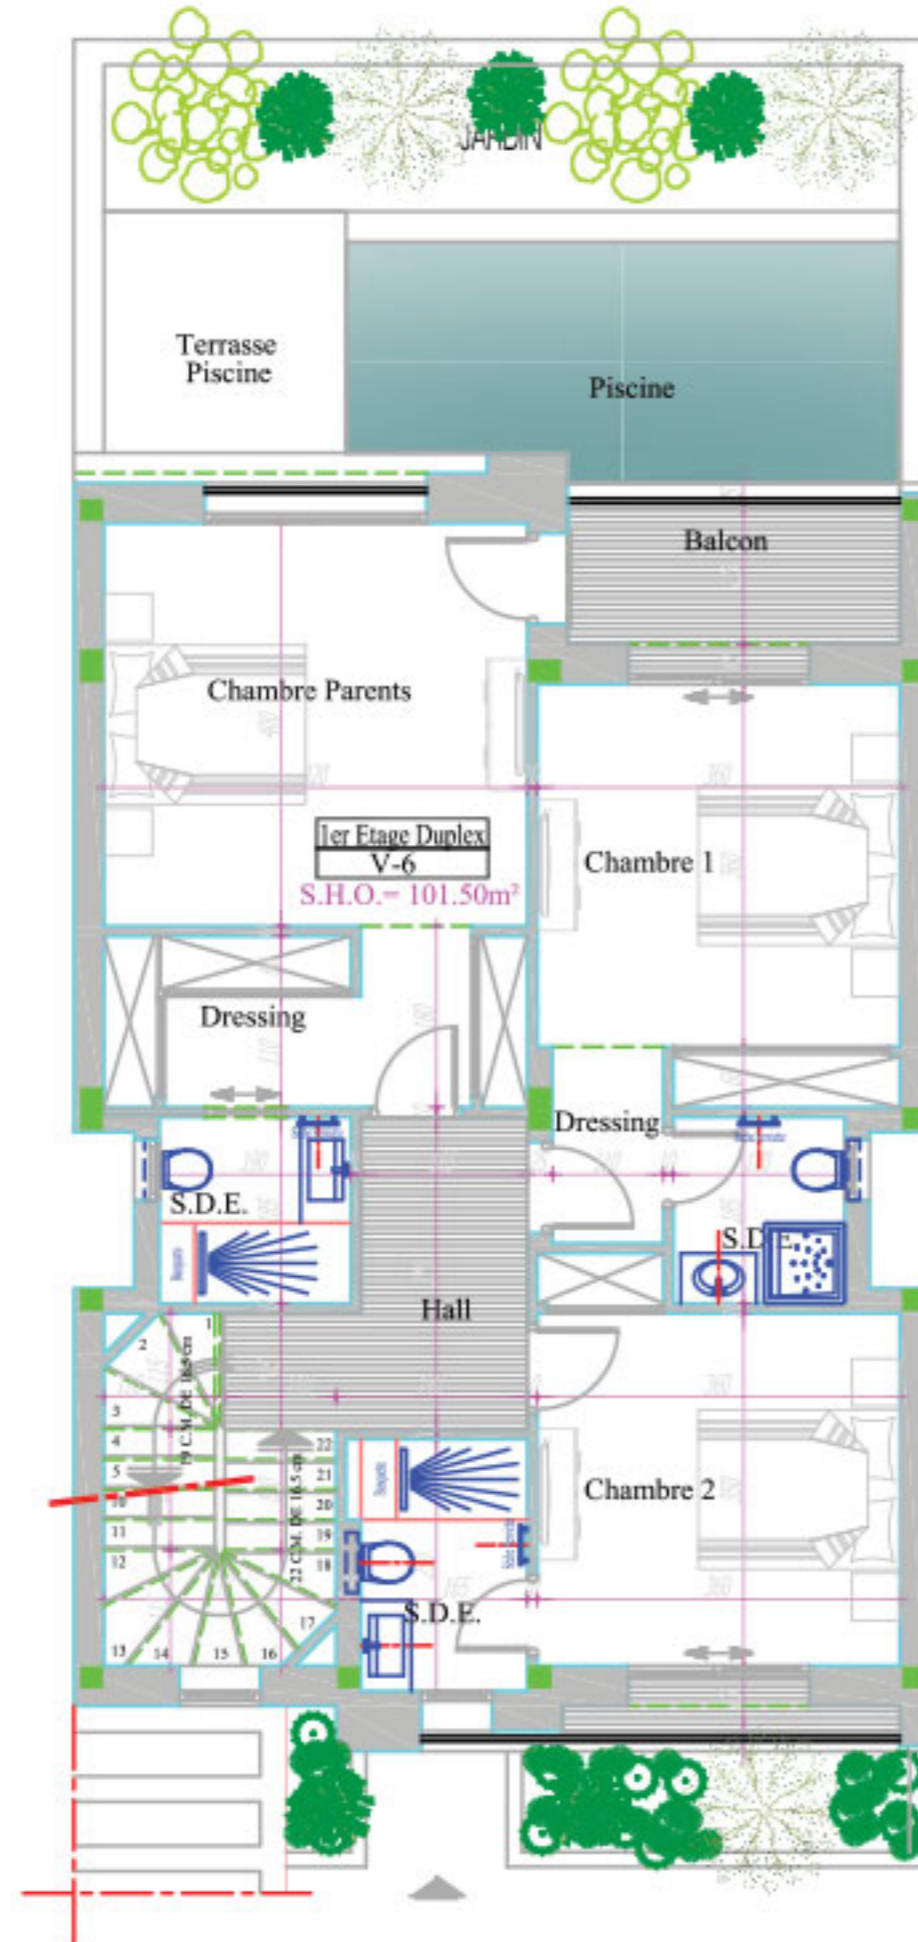


NB. : ces plans ainsi que les surfaces et les dimensions sont données à titre purement indicatif

C:\Users\user\Desktop\Amine\Amine\STV\A14.05.2012\commercial\_2007\logo\proposition\_Finale\_2001.jpg

**RESIDENCE : "LES JARDINS DU GOLF I"**  
RUE EL MESSAOUDI - CHOTRANA III- LA SOUKRA

D:\sauvage\ARCADUS\_2010\BIBLIOTHEQUE\hichen\Immobilier\stvia\HSC2\COMMERCIAL\1\_Photo - 1.jpg

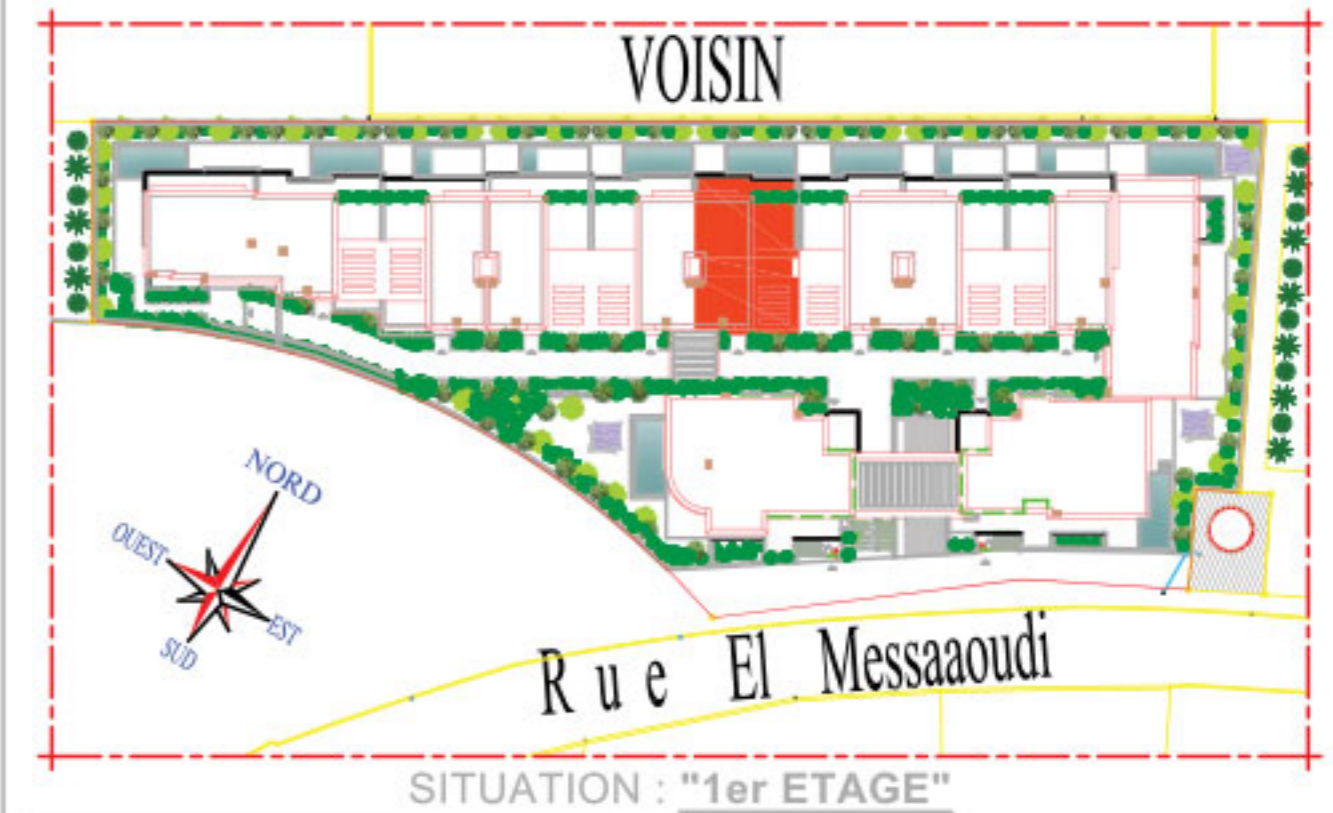


**VILLA-6**

S+5

1er ETAGE

**Surface Plancher : 101.50 m<sup>2</sup>**

..C:\Desktop\Amine\Amine\STV\A14.05.2012\chotrana\2002\HSC1\indic.jpg

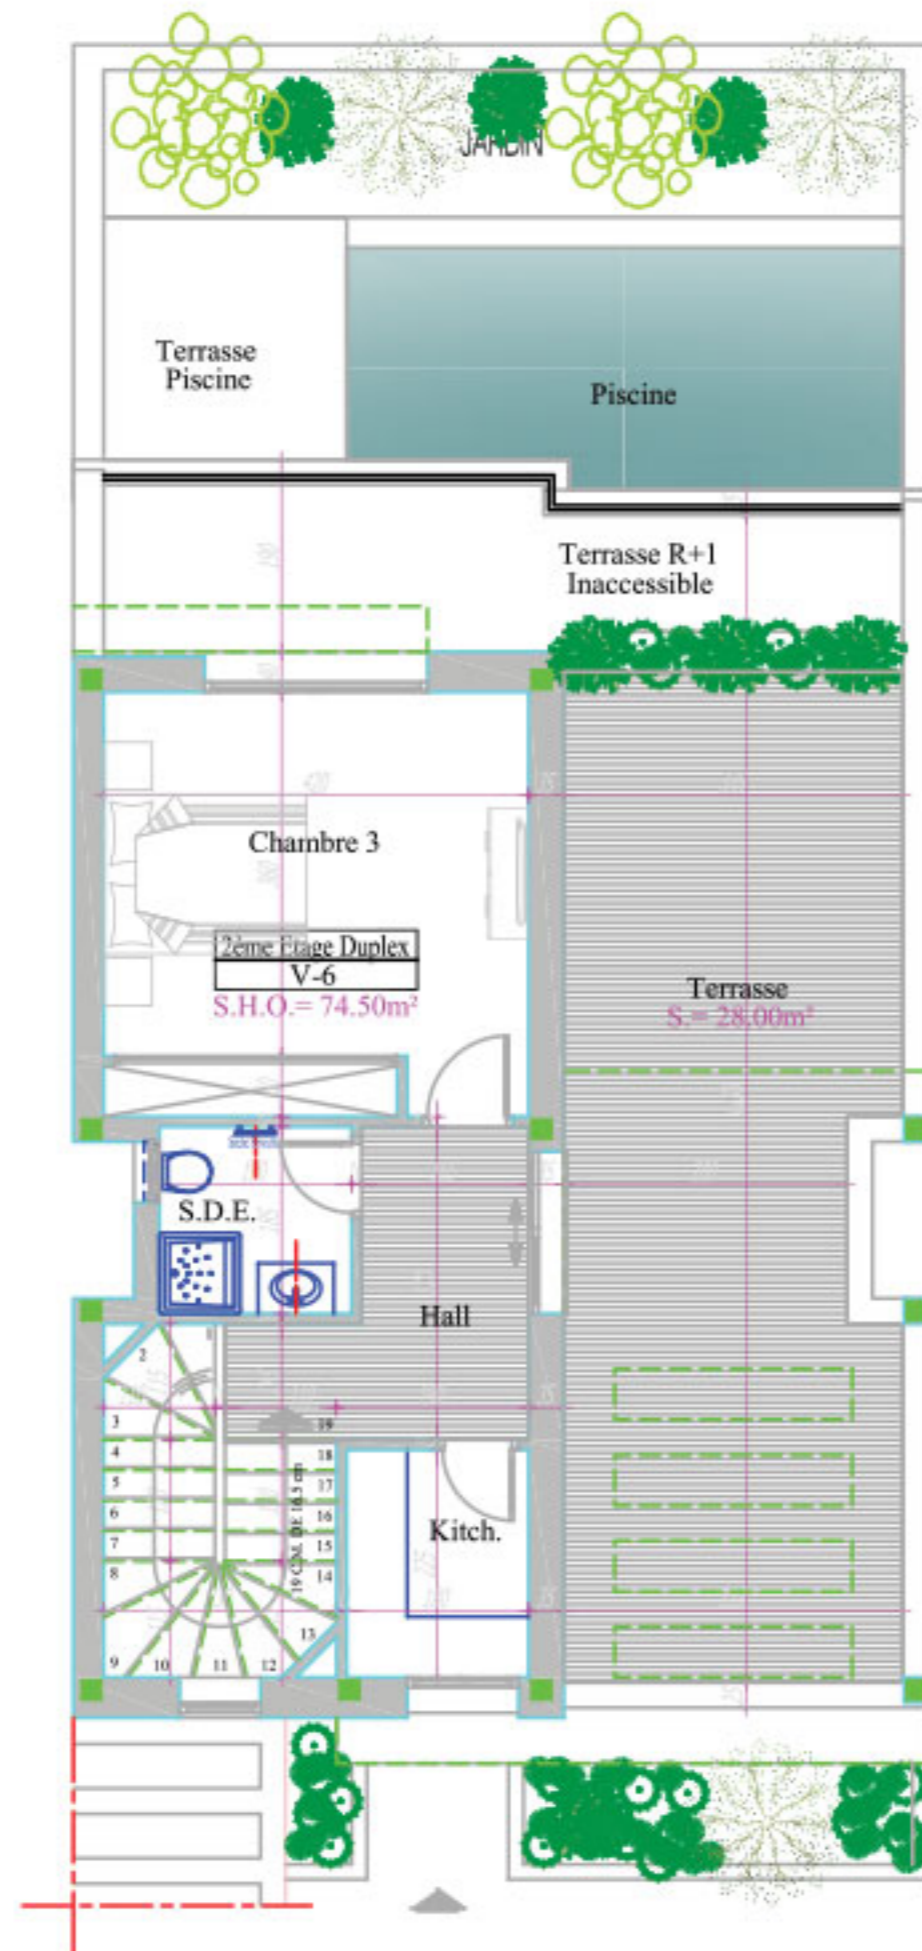

NB. : ces plans ainsi que les surfaces et les dimensions sont données à titre purement indicatif

D:\Users\User\Desktop\Aline\Aline\SIVIA\4.05.2012\commercial 2017\logo\proposition finale 2021.jpg

RESIDENCE : "LES JARDINS DU GOLF I"  
RUE EL MESSAOUDI - CHOTRANA III- LA SOUKRA

D:\sauvage\ARCADUS 2010\BIBLIOTHEQUE\hichen\immobiliere\sivla\HSC2\COMMERCIAL\1\_Photo - 1.jpg



VILLA-6

S+5

2ème ETAGE

Surface Plancher : 74.50 m<sup>2</sup>

... \Desktop\Aline\Aline\SIVIA\4.05.2012\chotrana\2022\HSC1\in6c.jpg