

NB. : ces plans ainsi que les surfaces et les dimensions sont données à titre purement indicatif

D:\Users\user\Desktop\Amine\Amine\SIVIA\4.05.2012\commercial 2017\logo\proposition finale 2021.jpg

RESIDENCE : "LES JARDINS DU GOLF I"
RUE EL MESSAOUDI - CHOTRANA III- LA SOUKRA

D:\sauvgarde\ARCADUS 2010\BIBLOTHEQUE\hichen\immobiliere\sivla\HSC2\COMMERCIAL\1_Photo - 1.jpg




VILLA-7

S+5

SOUS SOL

Surface Plancher : 107.00 m²

...A\Desktop\Amine\Amine\SIVIA\4.05.2012\chotrana\2022\HSC1\indc.jpg

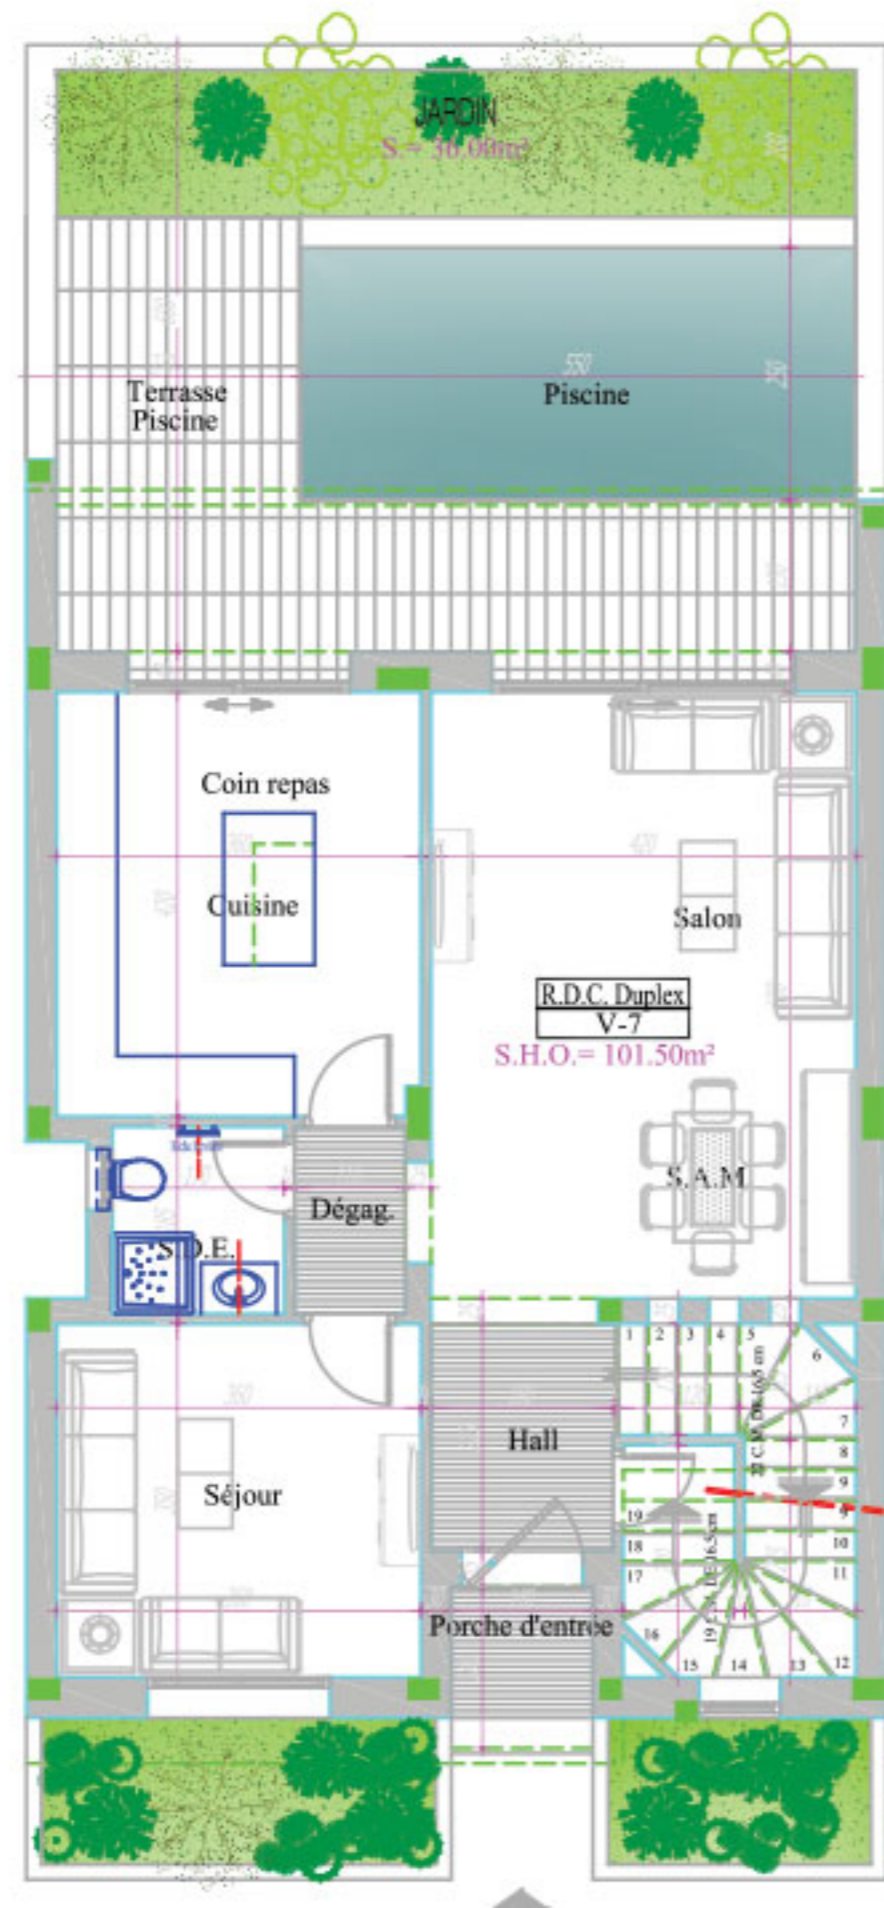

NB. : ces plans ainsi que les surfaces et les dimensions sont données à titre purement indicatif

C:\Users\user\Desktop\Aline\Aline\SIV\A14.05.2012\commercial 2017\logo\proposition finale 2021.jpg

RESIDENCE : "LES JARDINS DU GOLF I"
RUE EL MESSAOUDI - CHOTRANA III- LA SOUKRA

D:\sauvgarde\ARCADUS 2010\BIBLOTHEQUE\hichen\immobiliere\sivla\HSC2\COMMERCIAL\1_Photo - 1.jpg




VILLA-7

S+5

REZ DE CHAUSSEE

Surface Plancher : 101.50 m²

... \Desktop\Aline\Aline\SIV\A14.05.2012\chotrana\2022\HSC1\indlc.jpg

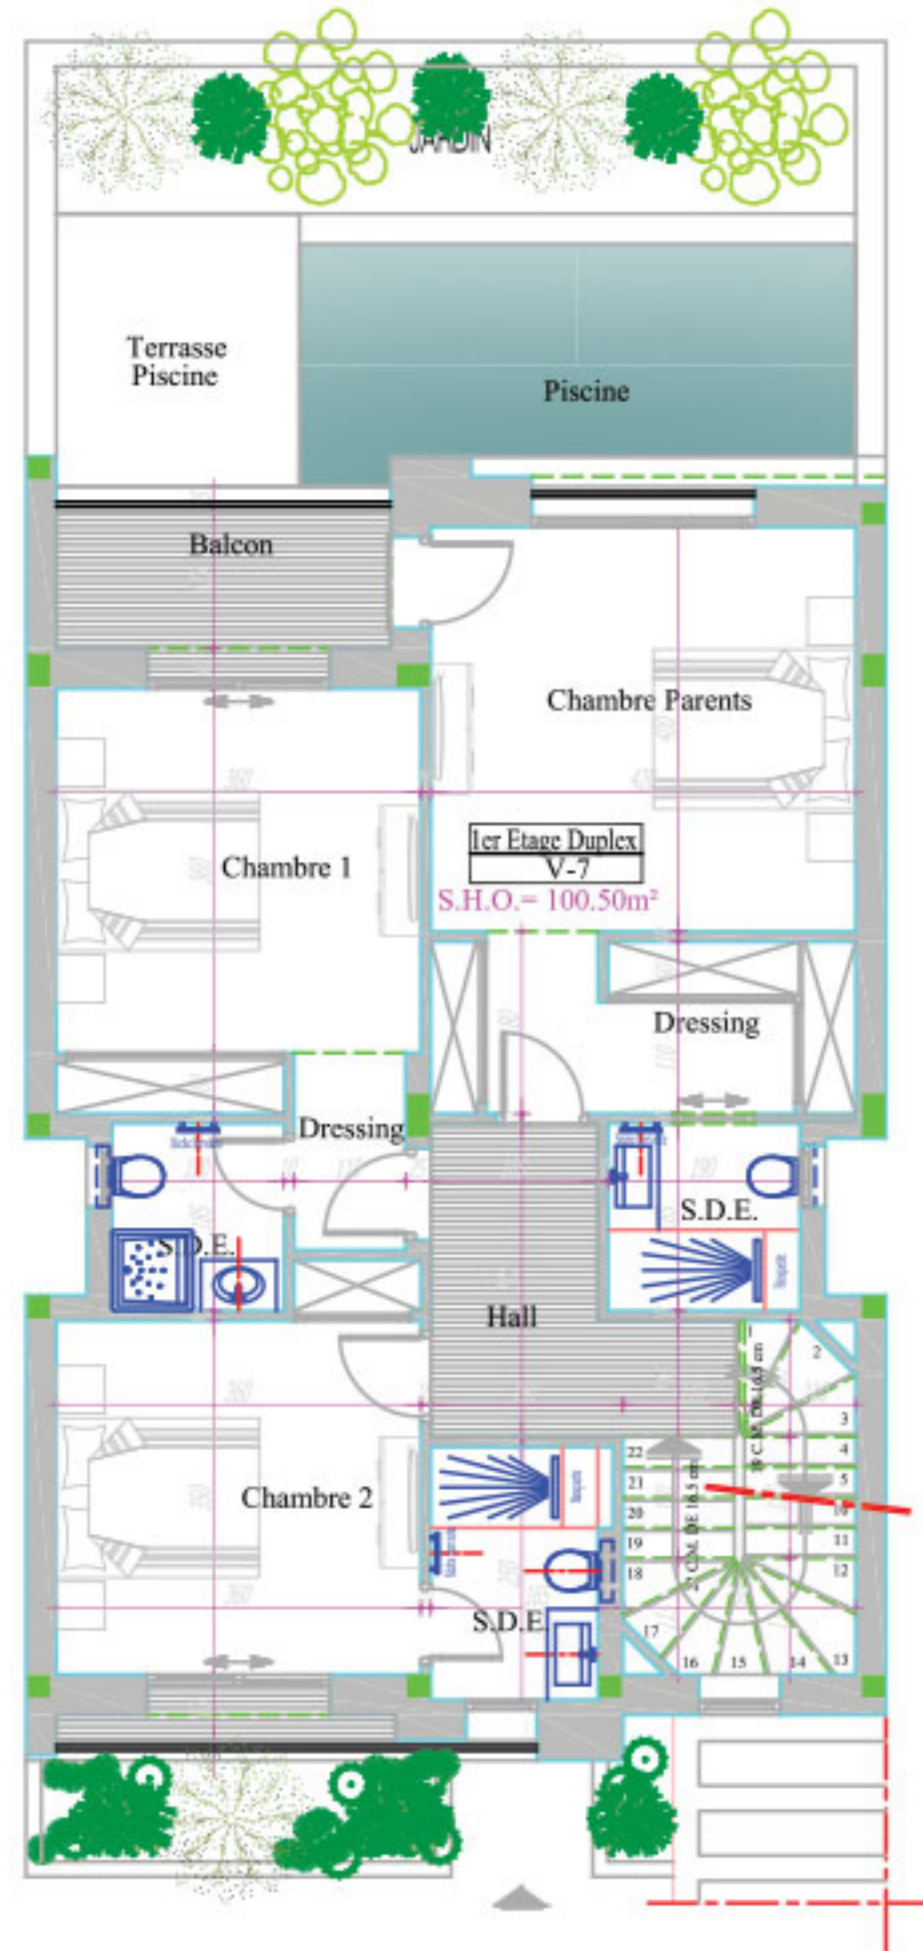

NB. : ces plans ainsi que les surfaces et les dimensions sont données à titre purement indicatif

C:\Users\user\Desktop\Anine\Anine\SIV\A14.05.2012\commercial 2017\Logo\proposition finis 2021.jpg

RESIDENCE : "LES JARDINS DU GOLF I"
RUE EL MESSAOUDI - CHOTRANA III- LA SOUKRA

D:\sauvage\ARCADUS 2010\BIBLIOTHEQUE\hichen\immobiliere\sivia\HSC2\COMMERCIAL\1_Photo - 1.jpg




VILLA-7

S+5

1er ETAGE

Surface Plancher : 100.50 m²

... \Desktop\Anine\Anine\SIV\A14.05.2012\chotrana\2022\HSCI\indic.jpg

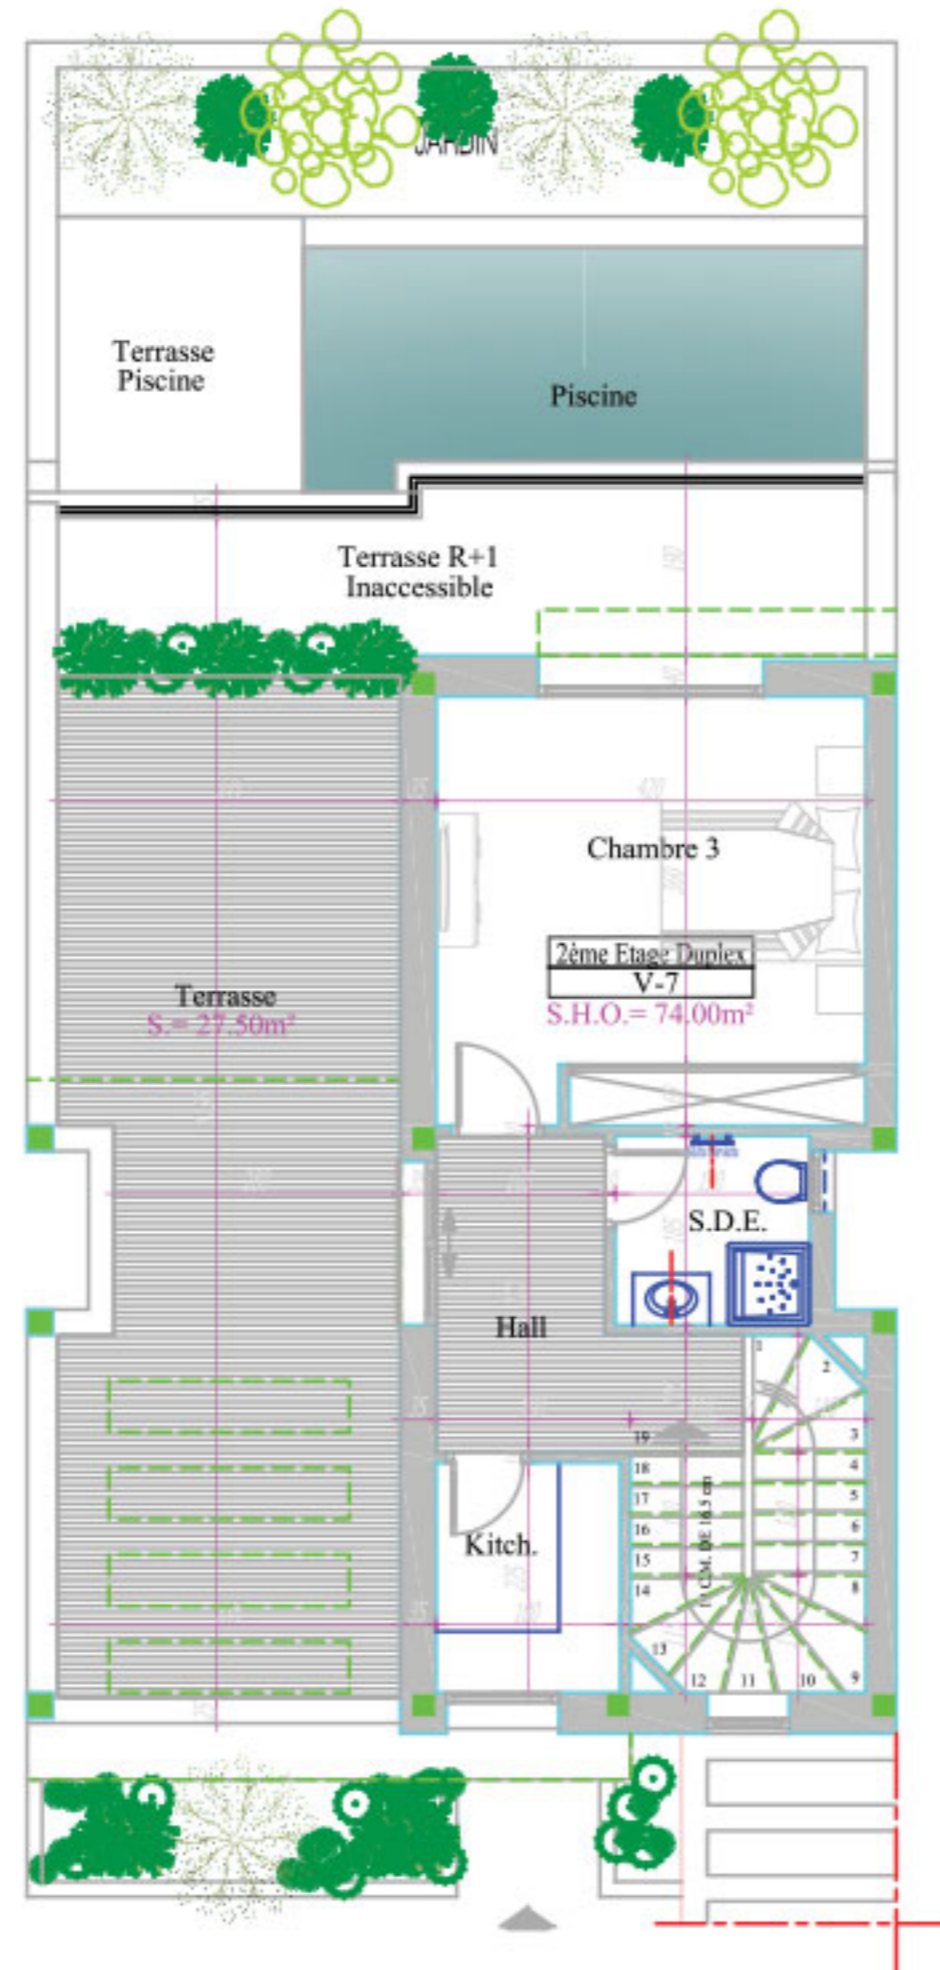

C:\Users\user\Desktop\Arine\Arine\STV\14.05.2012\commercial_2017\logo\proposition_Finale_2021.jpg

RESIDENCE : "LES JARDINS DU GOLF I"
RUE EL MESSAOUDI - CHOTRANA III- LA SOUKRA

D:\sauvgarde\ARCADUS_2010\BIBLIOTHEQUE\hichen\Innobliere\sivia\HSC2\COMMERCIAL\1_Photo - 1.jpg



VILLA-7

S+5

2ème ETAGE

Surface Plancher : 74.00 m²

..\..\Desktop\Arine\Arine\STV\14.05.2012\chotrana\2022\HSCI\indc.jpg

NB. : ces plans ainsi que les surfaces et les dimensions sont données à titre purement indicatif