

C:\Users\User\Desktop\Anine\Anine\SI\VI\14.05.2012\commercial\_2017\logo\proposition\_Finale\_2017.jpg

RESIDENCE : "LES JARDINS DU GOLF I"  
RUE EL MESSAOUDI - CHOTRANA III- LA SOUKRA

D:\sauvgarde\ARCADUS\_2010\BIBLIOTHEQUE\hichen\Innobliere\sivia\HSC2\COMMERCIAL\1\_Photo - 1.jpg



VILLA-9


S+5

SOUS SOL

Surface Plancher : 62.50 m²

..\..\Desktop\Anine\Anine\SI\VI\14.05.2012\cho trans\2012\HSC1\Inalc.jpg

NB. : ces plans ainsi que les surfaces et les dimensions sont données à titre purement indicatif

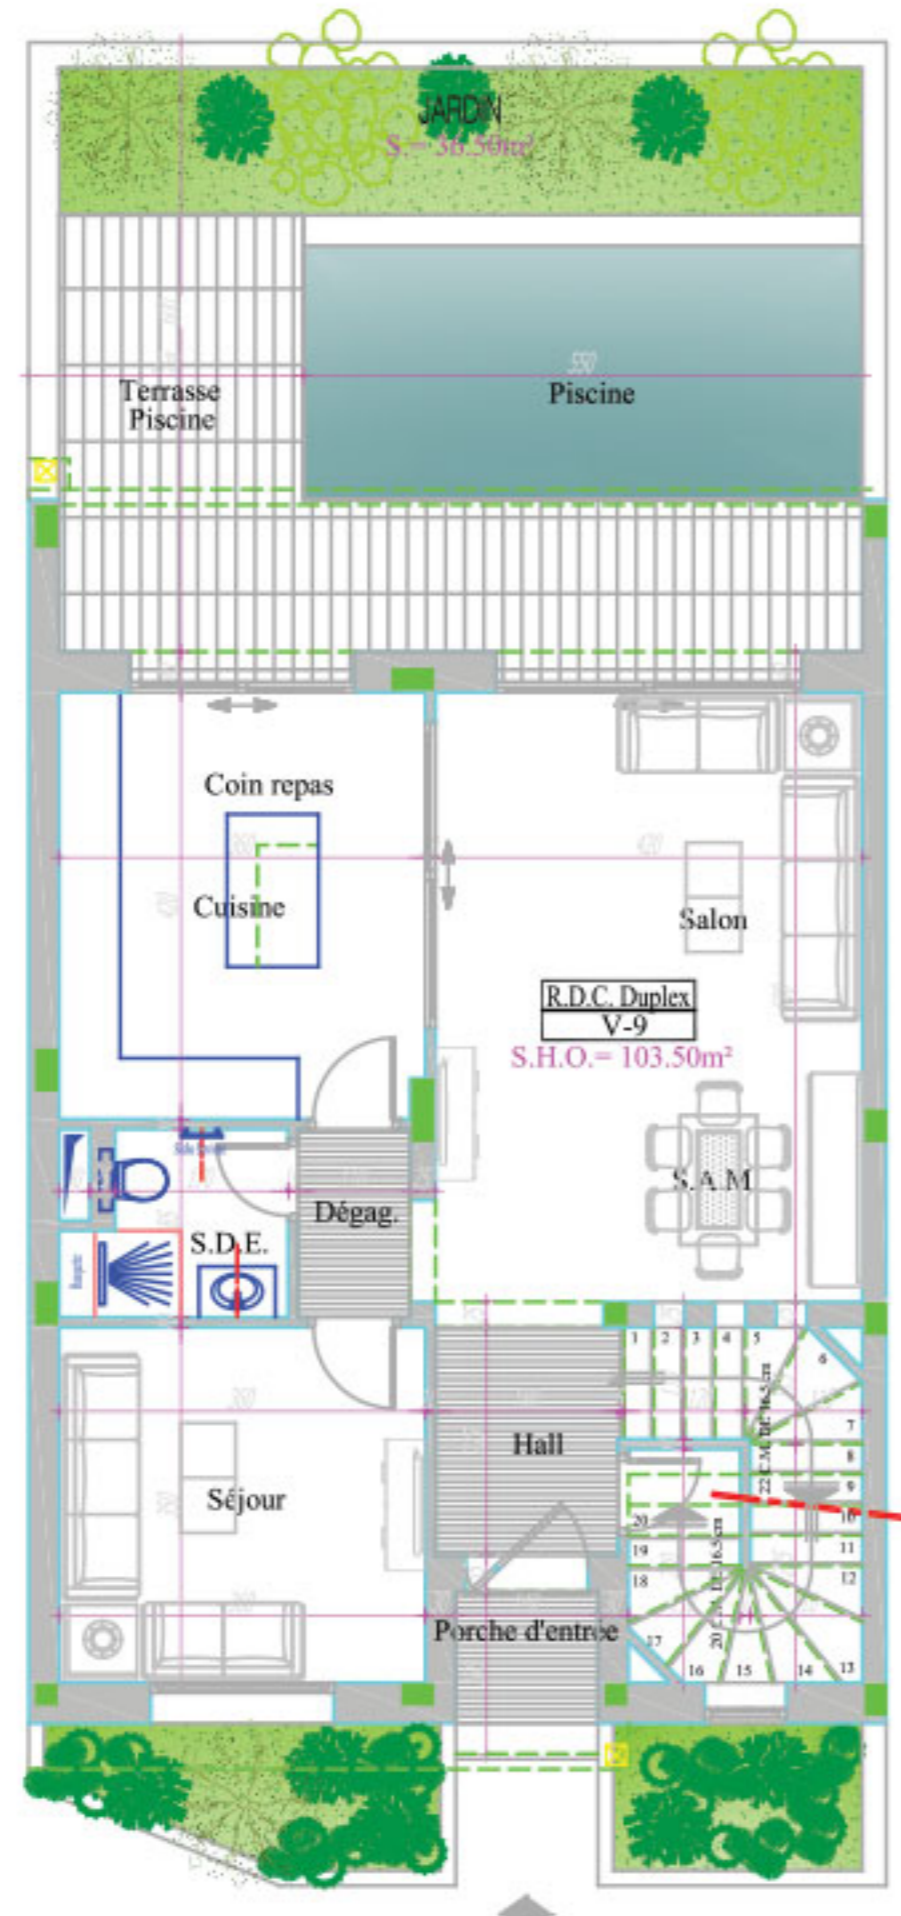

NB. : ces plans ainsi que les surfaces et les dimensions sont données à titre purement indicatif

C:\Users\user\Desktop\Anine\Anine\STV\14.05.2012\commercial\_2017\logo\proposition finale 2017.jpg

RESIDENCE : "LES JARDINS DU GOLF I"  
RUE EL MESSAOUDI - CHOTRANA III- LA SOUKRA

D:\sauvgorde\ARCADUS\_2010\BIBLIOTHEQUE\hichen\Innobliere\slvia\HSC2\COMMERCIAL\1\_Photo - 1.jpg



SITUATION : "REZ DE CHAUSSEE"


VILLA-9

S+5

REZ DE CHAUSSEE

Surface Plancher : 103.50 m<sup>2</sup>

..A.. \Desktop\Anine\Anine\STV\14.05.2012\chotrana\2012\HSC1\Indic.jpg

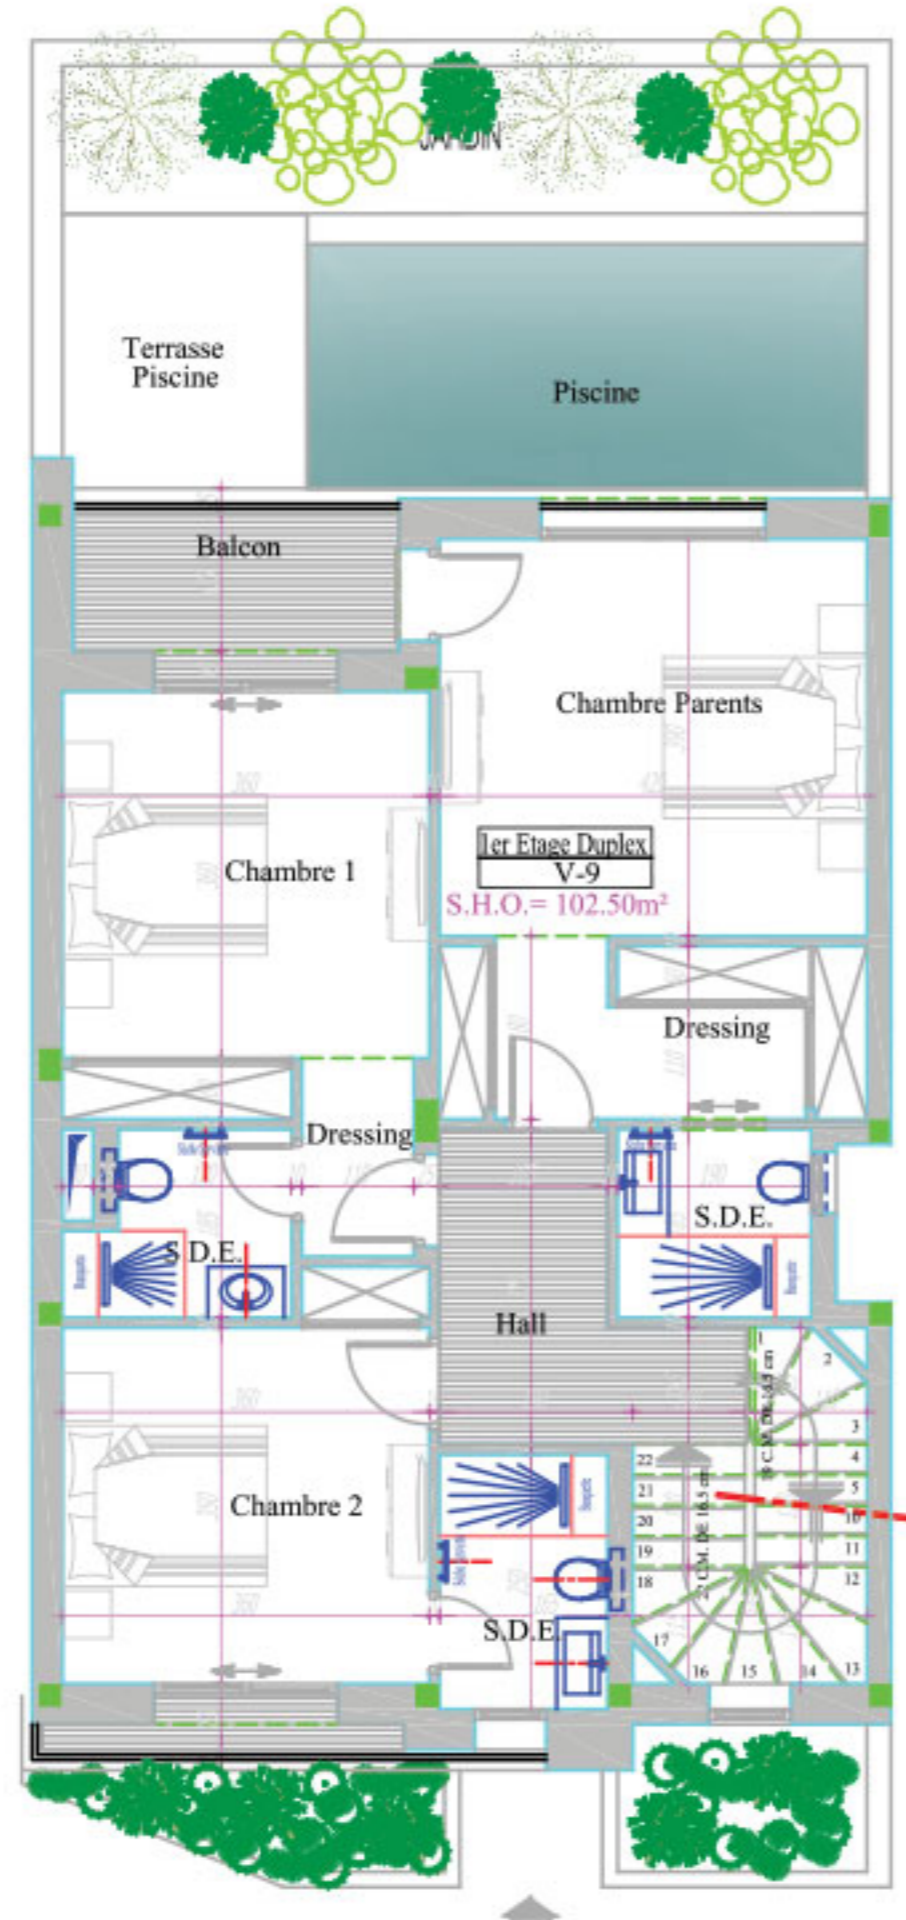

NB. : ces plans ainsi que les surfaces et les dimensions sont données à titre purement indicatif

C:\Users\user\Desktop\Arine\Arine\SI\VI4.05.2022\commercial\_2027\logo\proposition\_finale\_2021.jpg

RESIDENCE : "LES JARDINS DU GOLF I"  
RUE EL MESSAOUDI - CHOTRANA III- LA SOUKRA

D:\sauvgarde\ARCADUS\_2010\BIBLIOTHEQUE\hichen\immobiliere\sivia\HSC2\COMMERCIAL\1\_Photo - 1.jpg




VILLA-9

S+5

1er ETAGE

Surface Plancher : 102.50 m<sup>2</sup>

...\\Desktop\Arine\Arine\SI\VI4.05.2022\cho\trana\2022\HSC1\Indic.jpg

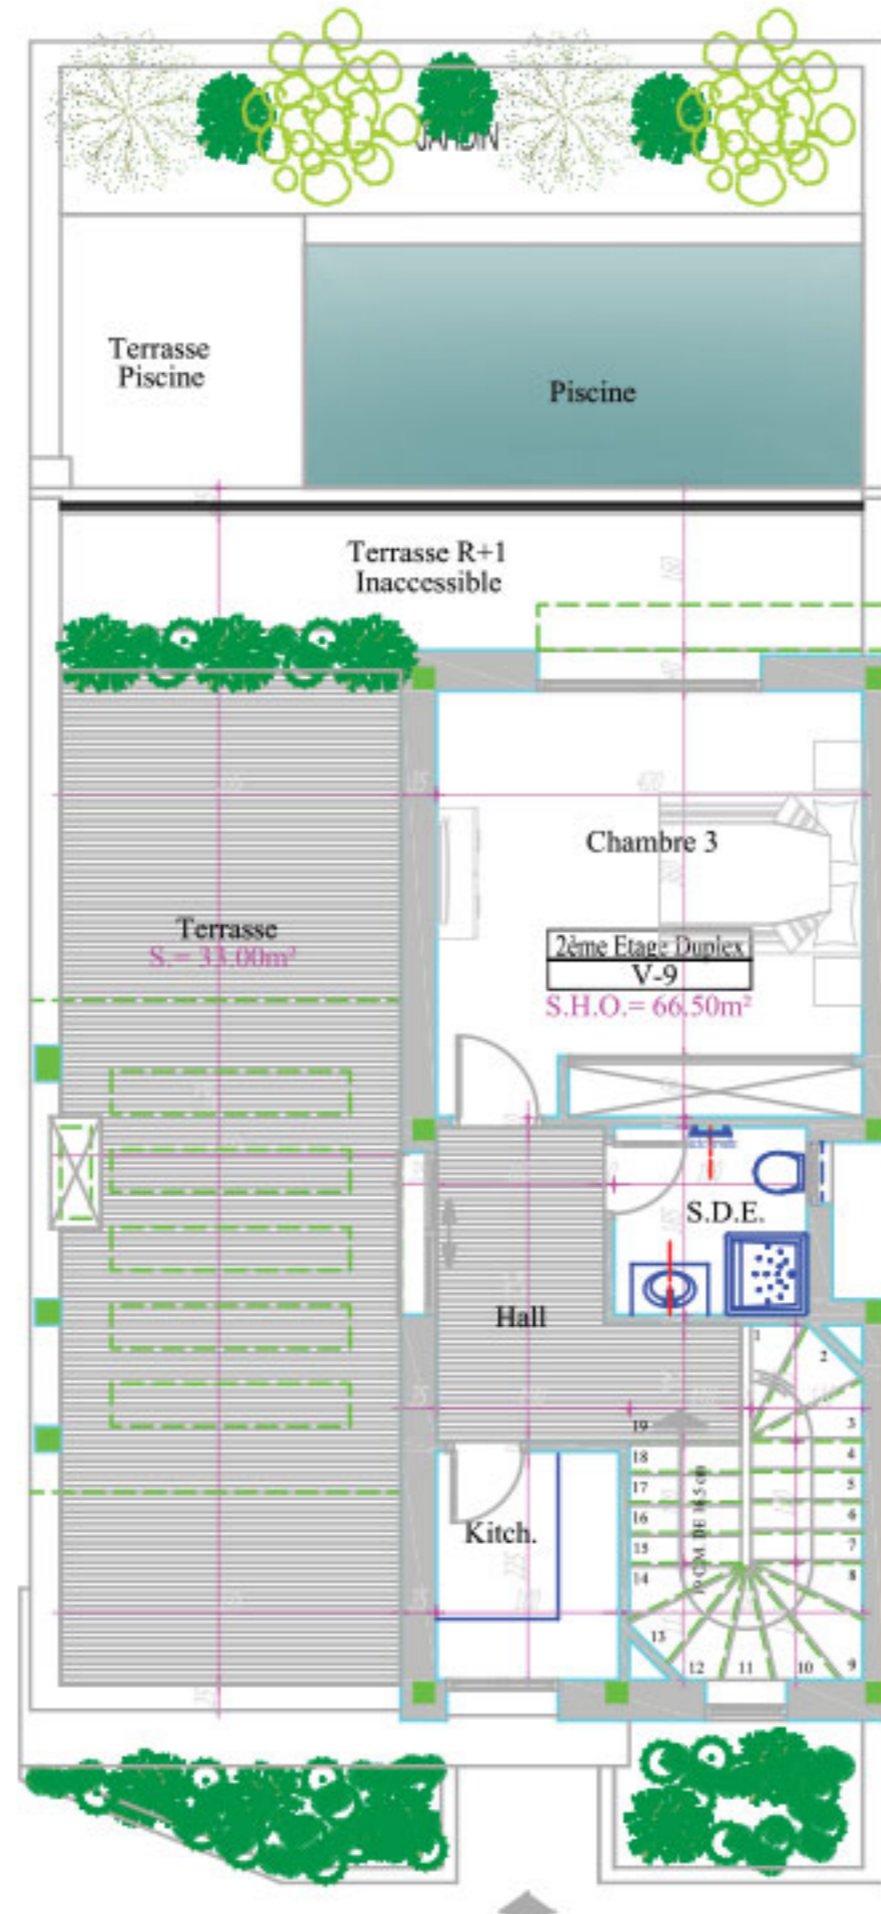

NB. : ces plans ainsi que les surfaces et les dimensions sont données à titre purement indicatif

C:\users\user\Desktop\Arnie\Arnie\SIV\IA14.05.2012\commercial 2017\logo\proposition finale 2021.jpg

RESIDENCE : "LES JARDINS DU GOLF I"  
RUE EL MESSAOUDI - CHOTRANA III- LA SOUKRA

D:\sauvgarde\ARCADUS 2010\BIBLOTHEQUE\hichen\immobiliere\sivia\HSC2\COMMERCIAL\1\_Photo - 1.jpg



VILLA-9

S+5

2ème ETAGE

Surface Plancher : 66.50 m²

...Desktop\Arnie\Arnie\SIV\IA14.05.2012\chotrana\2022\HSC1\ndfc.jpg